




Aanzicht A

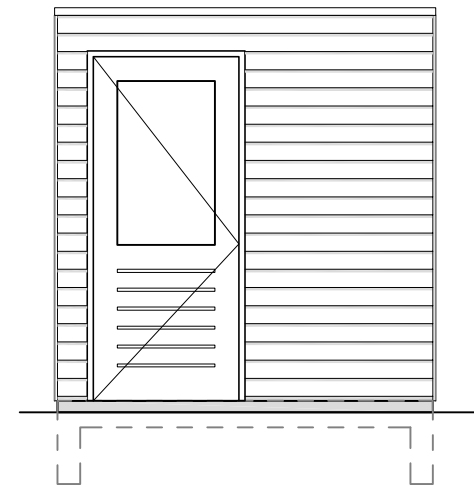


Aanzicht B

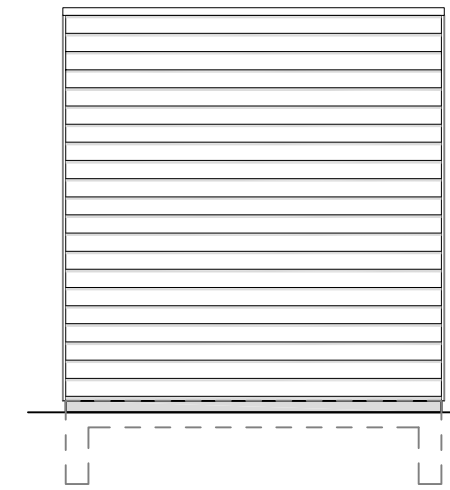


Aanzicht E
(bij enkele berging)

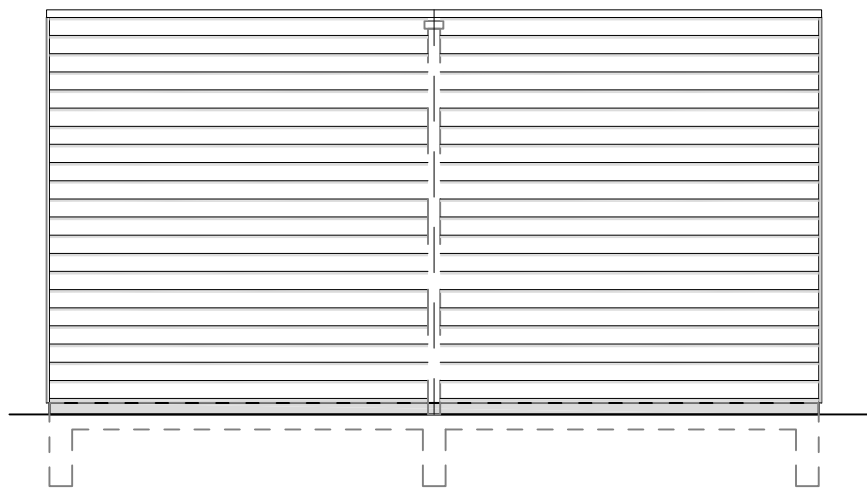


Aanzicht C

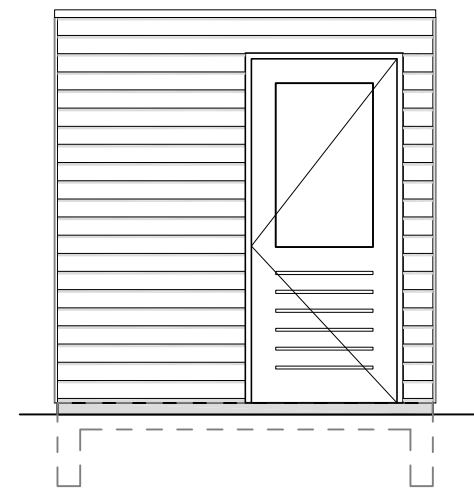

Aanzicht D

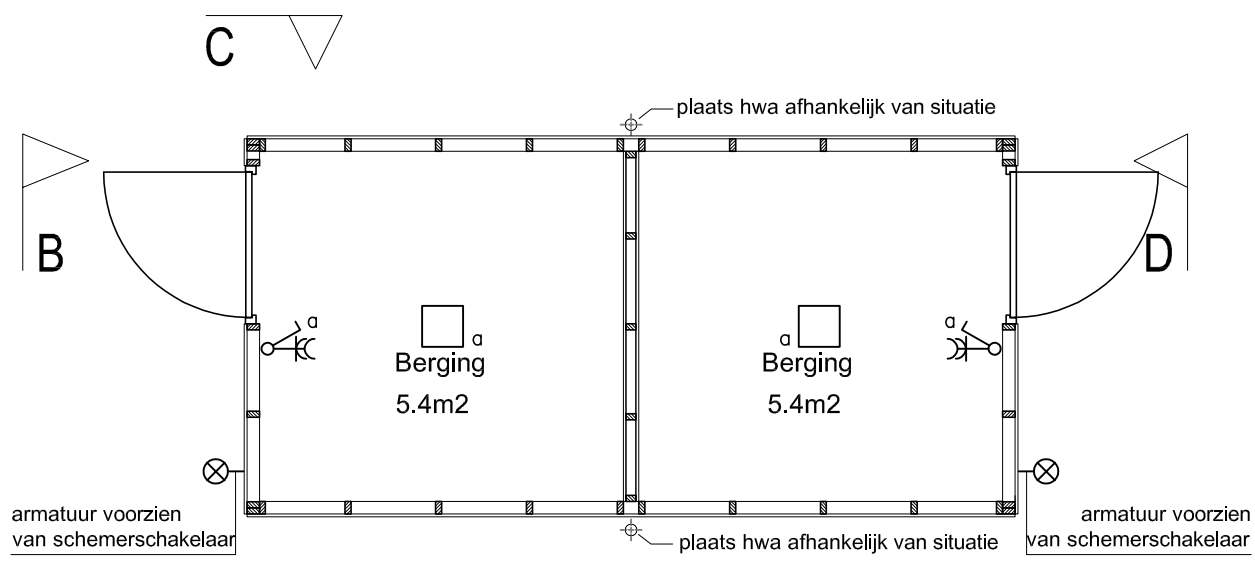

Bouwnummer:
5,6,8 t/m 11
26 t/m 33

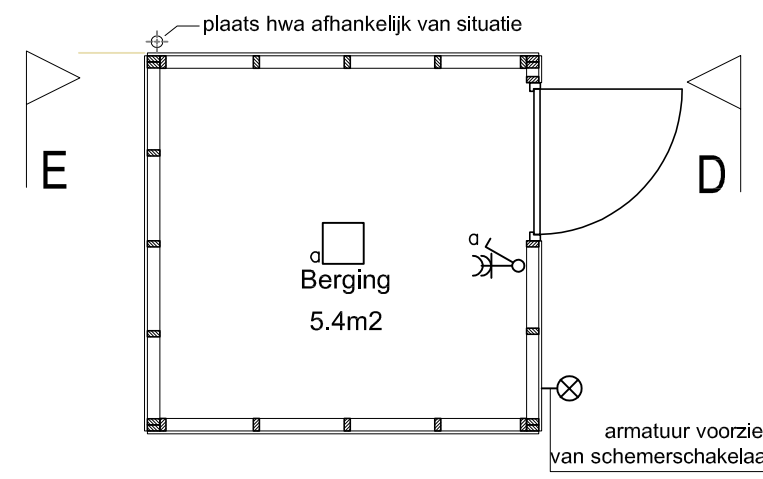

Bouwnummer:
7,25,34

project

- Heiloo
- UWP-4

opdrachtgever

- T&G Bouwcombinatie
-

onderwerp

- Bergingstekening
-

schaal

- 1:50

formaat

- A3

datum

- 15-06-2018

gewijzigd

-
-
-
-
-
-
-
-
-
-

projectnummer

- 1726

tekeningnummer

- CT 9.1.10