





Elektra	
	2-core kabel
	3-core kabel
Renovatie	
	Metselwerk, 100 mm
	Isolatie
	Prefab beton, 100 mm
	Betonblokken, 100 mm
	Gibo, 70/100 mm
	Meterkast
	Mechanische ventilatie-unit
	CV-unit
	Opstelplaats koelkast / wasmachine / droger (ontkroeft)
	Kraanbak, 900x600 mm. Exacte positie nader te bepalen
	Mechanische ventilatie afzuigventiel
	Mechanische ventilatie afzuigventiel in wand
	Ventilatorrooster
	Radiator
	Vloerverwarming
	Hemelwaterafvoer

- opmerkingen**
- Positie hemelwaterafvoer kan afwijken van tekening i.v.m. eventuele positie woningen in het bouwvlak.
 - Plaats en hoeveelheid PV-panelen is indicatief. Een en ander is afhankelijk van Energie Prestatie (EPC)-berekening.

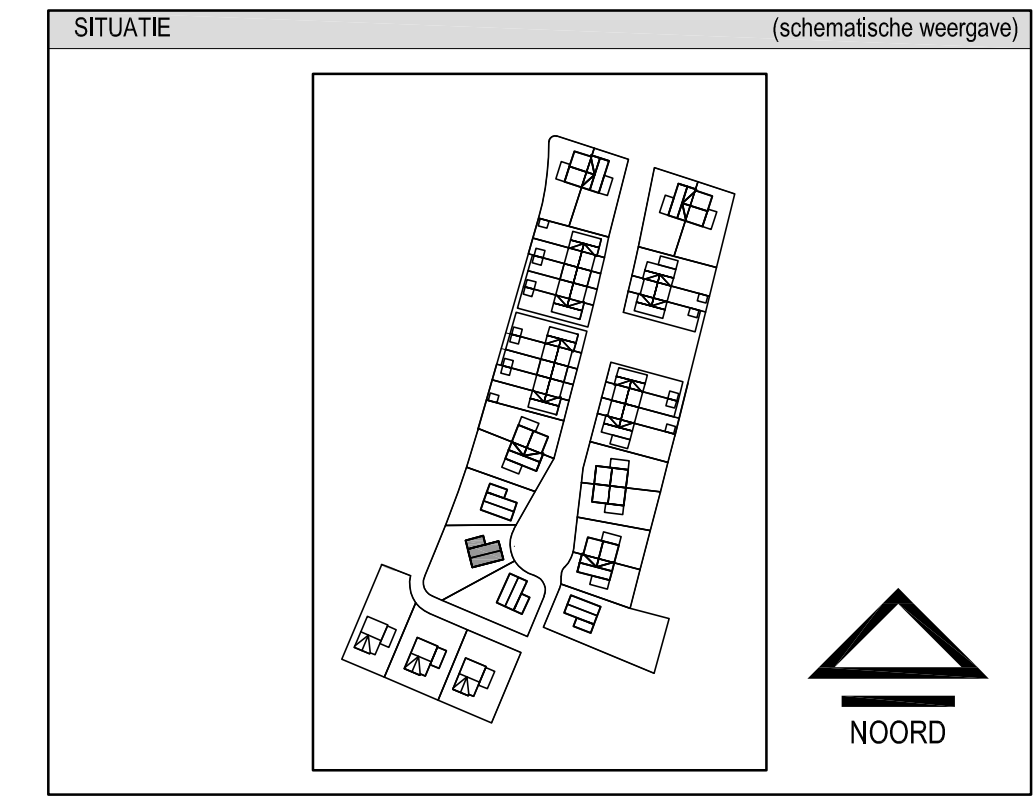

Type UsX
 Bouwnummer:
 21

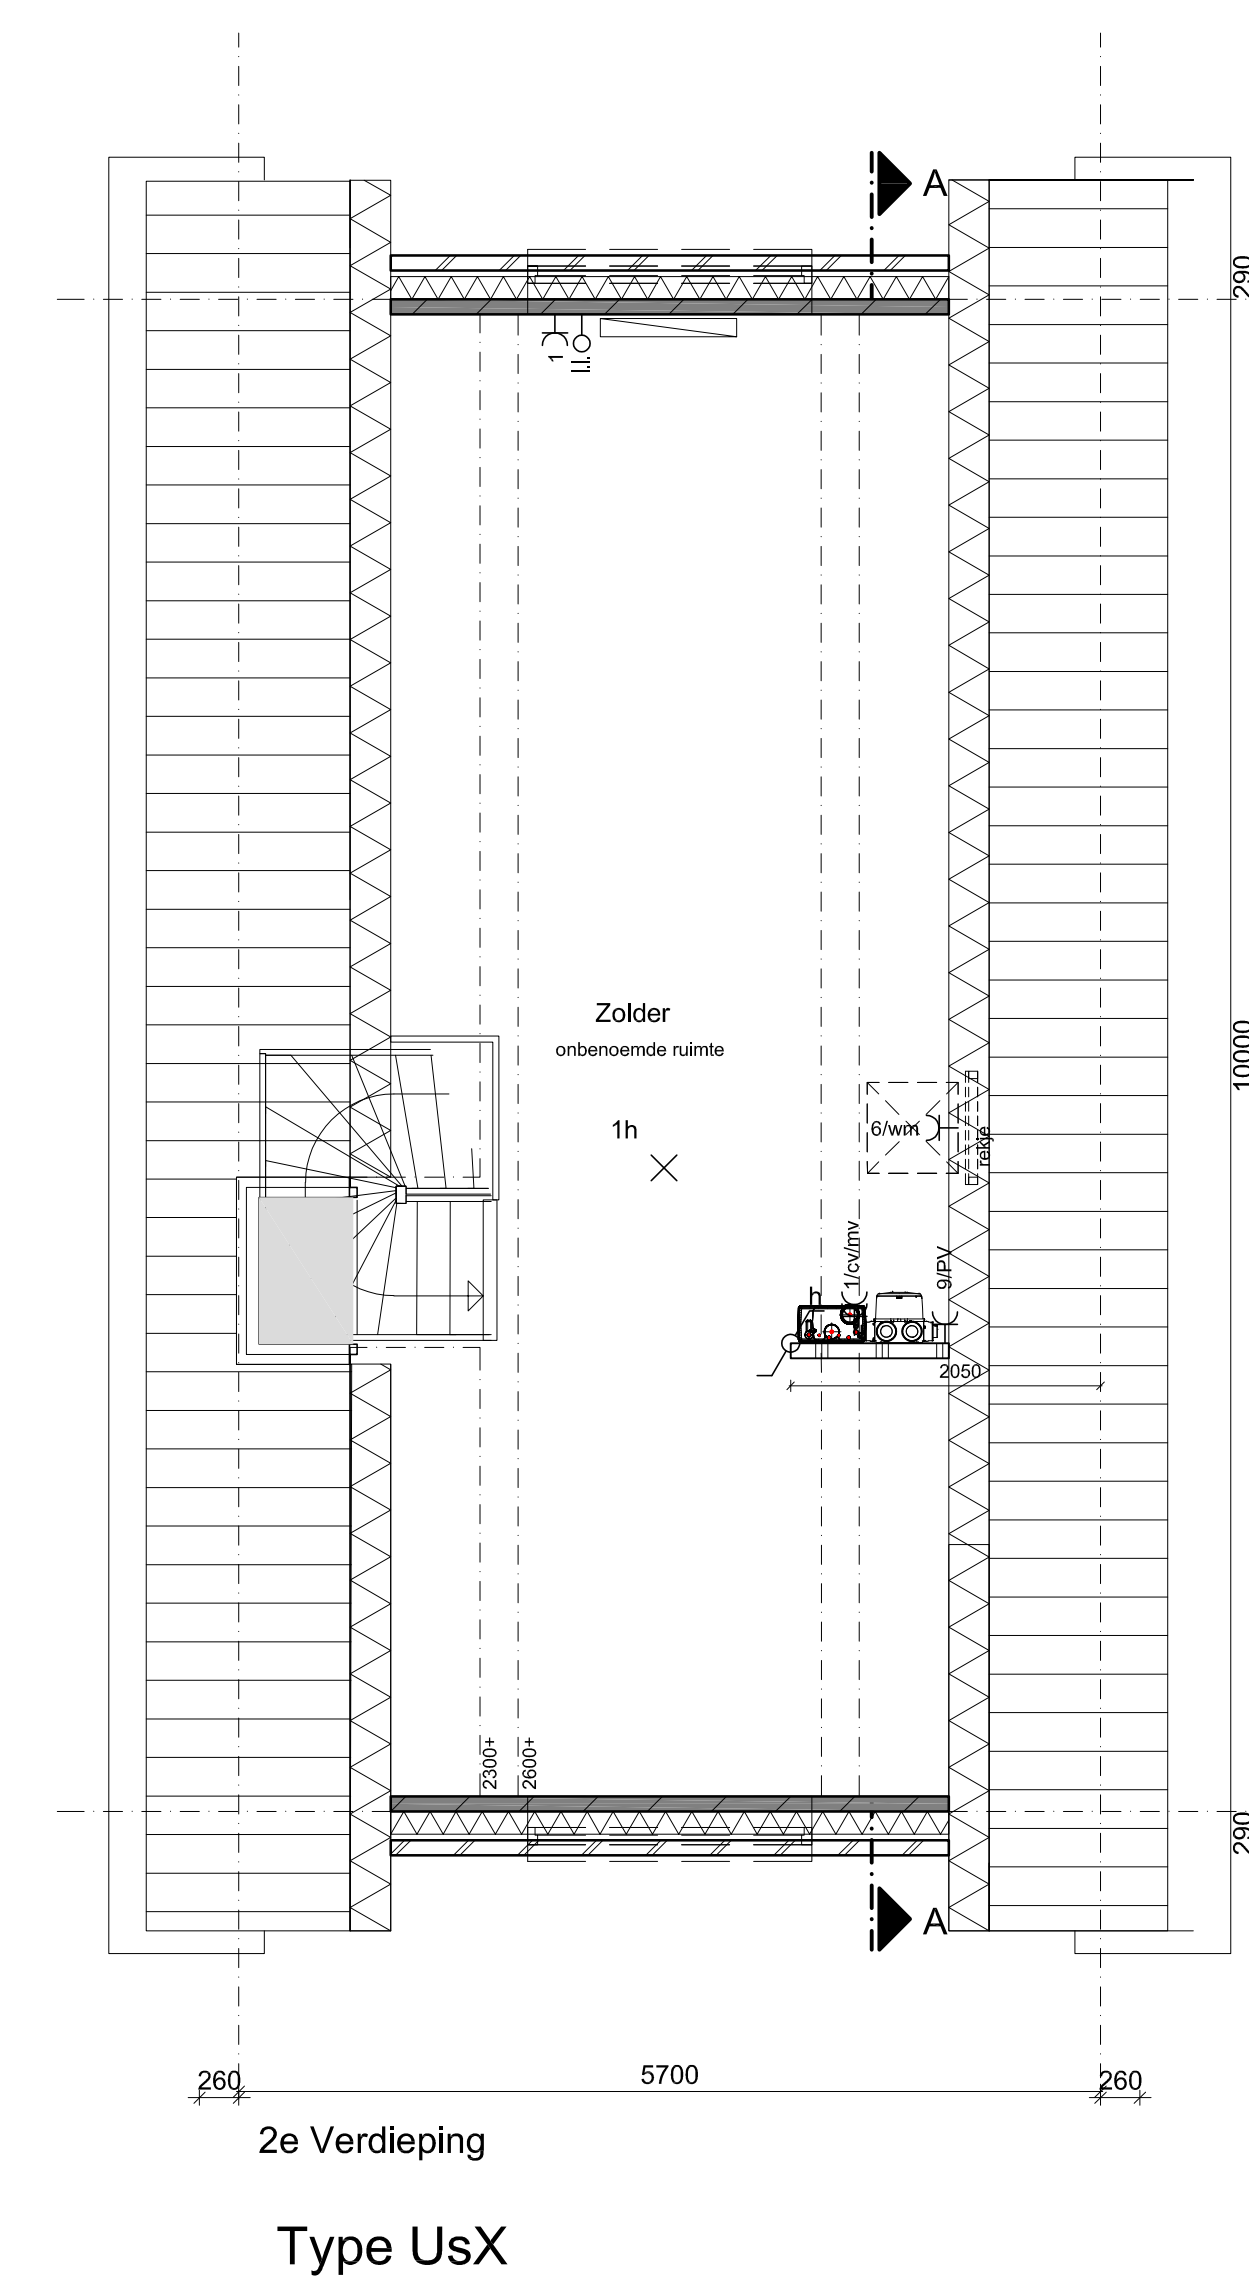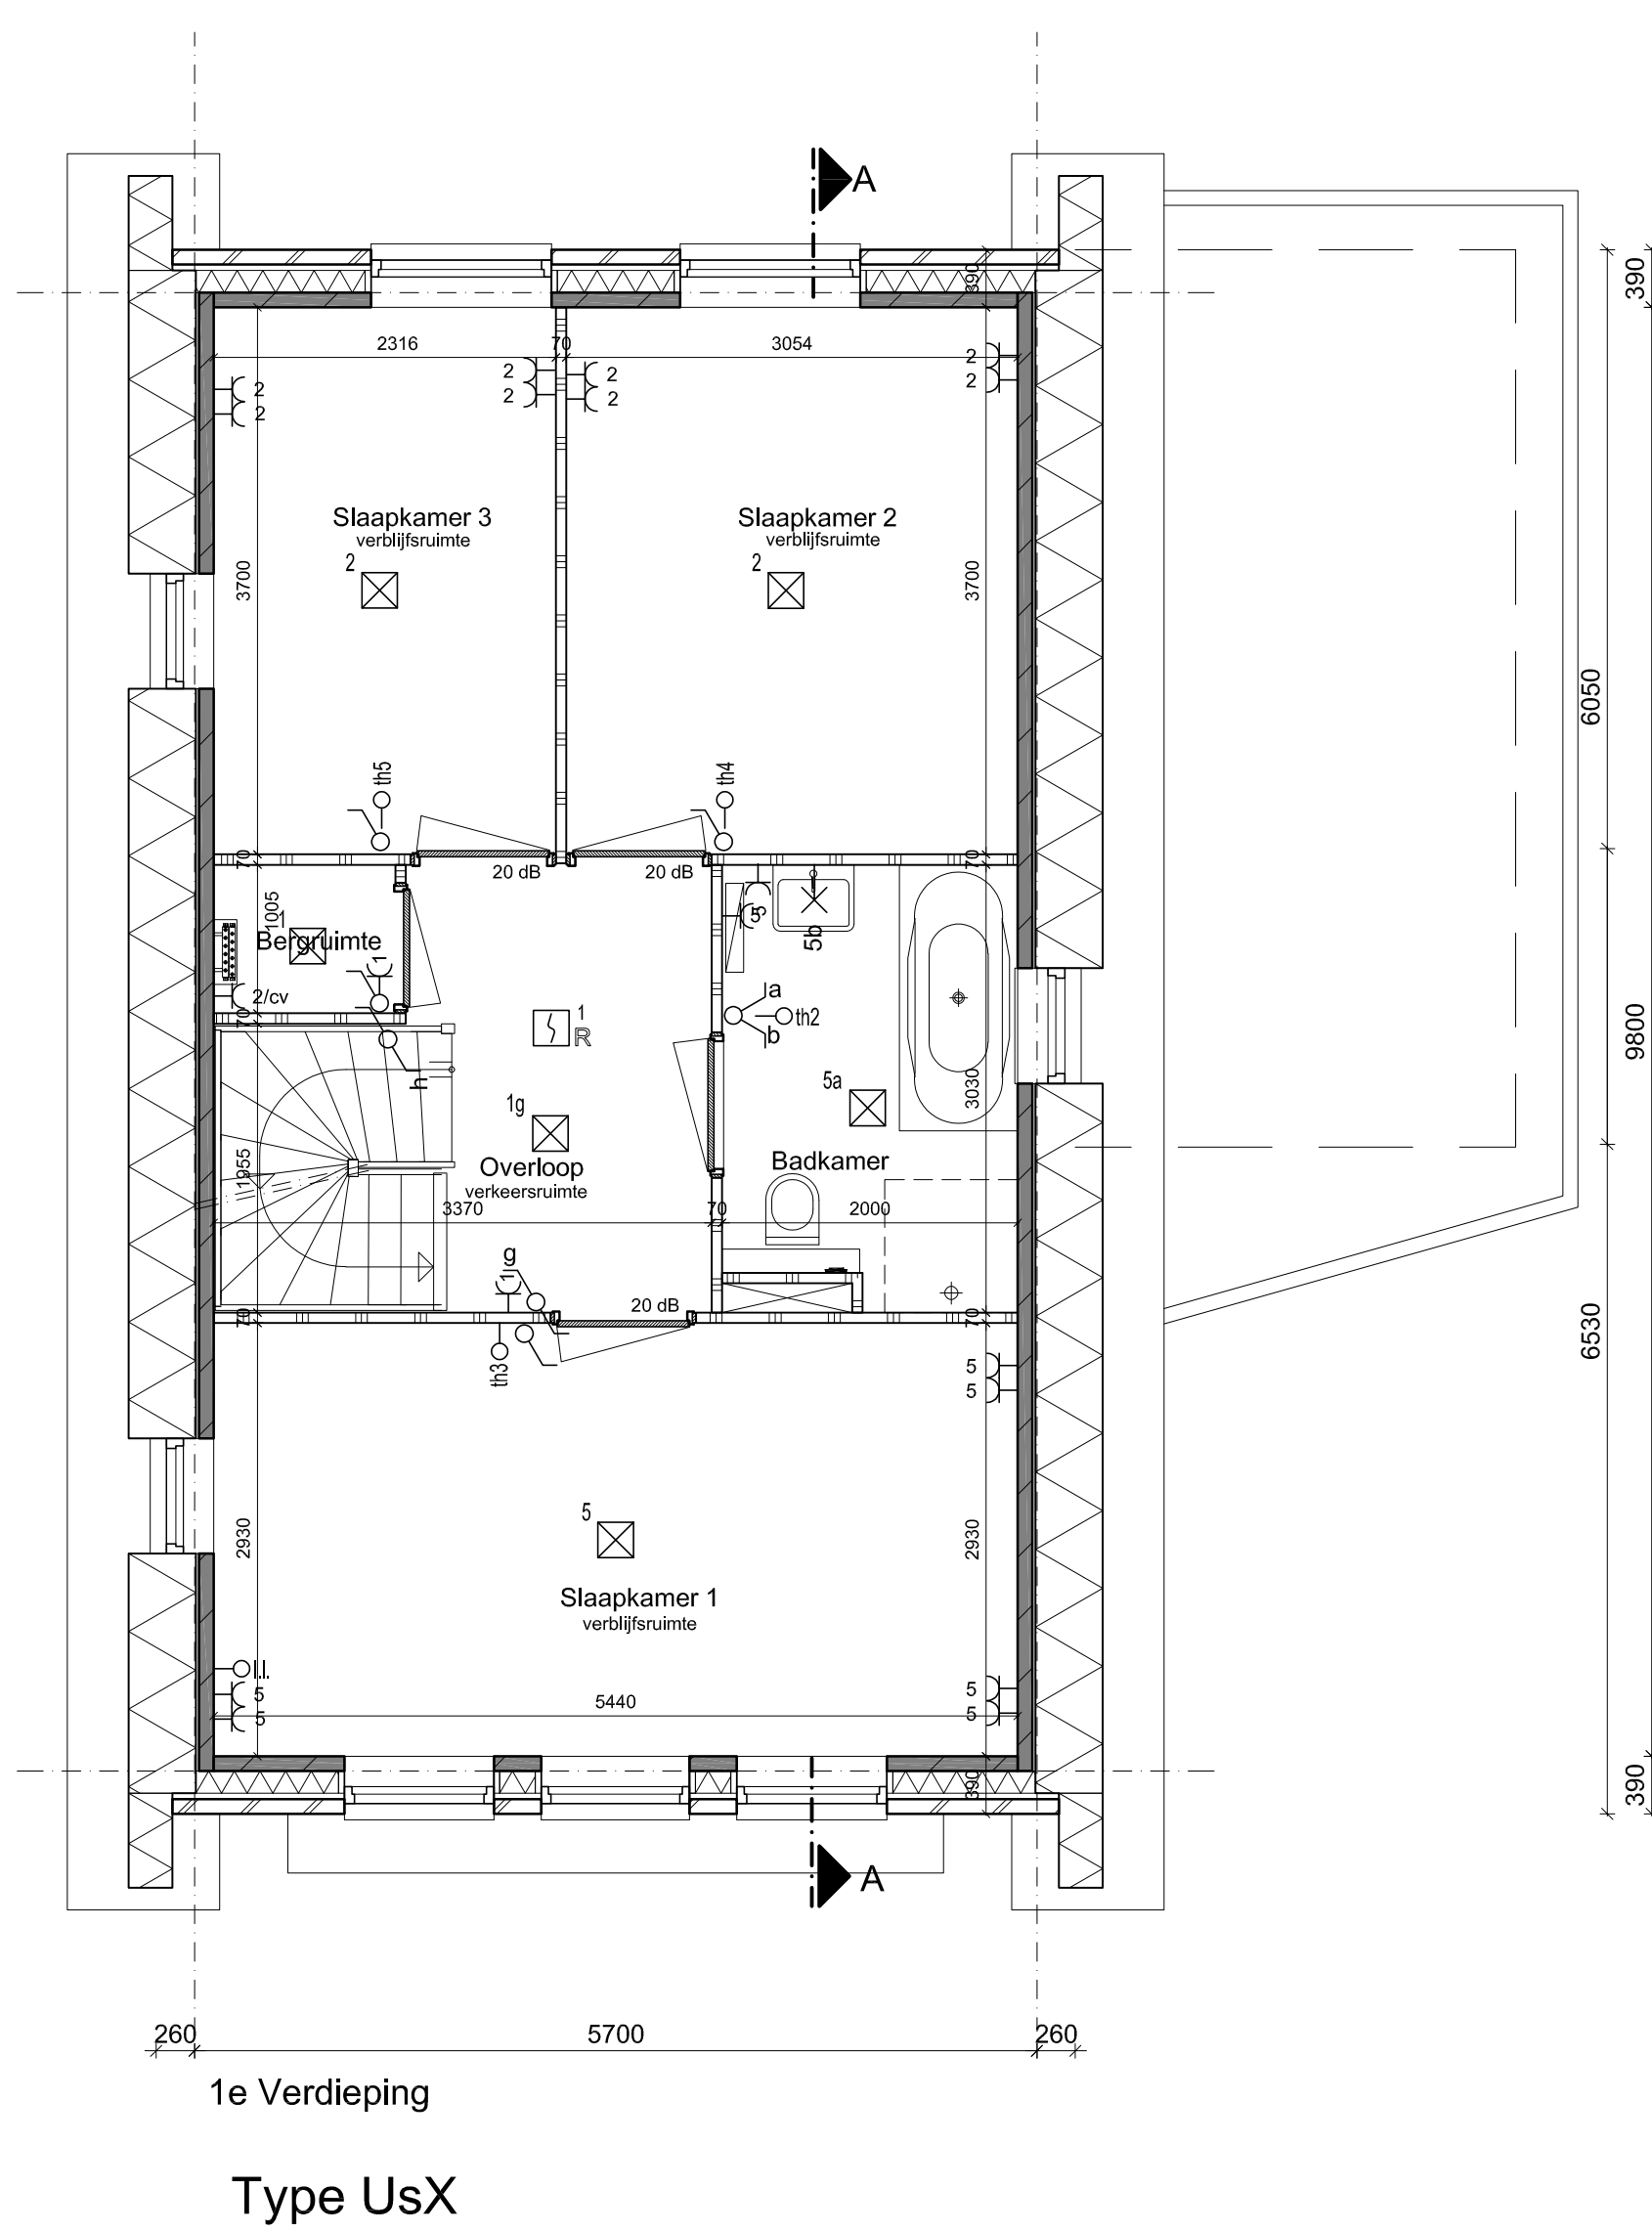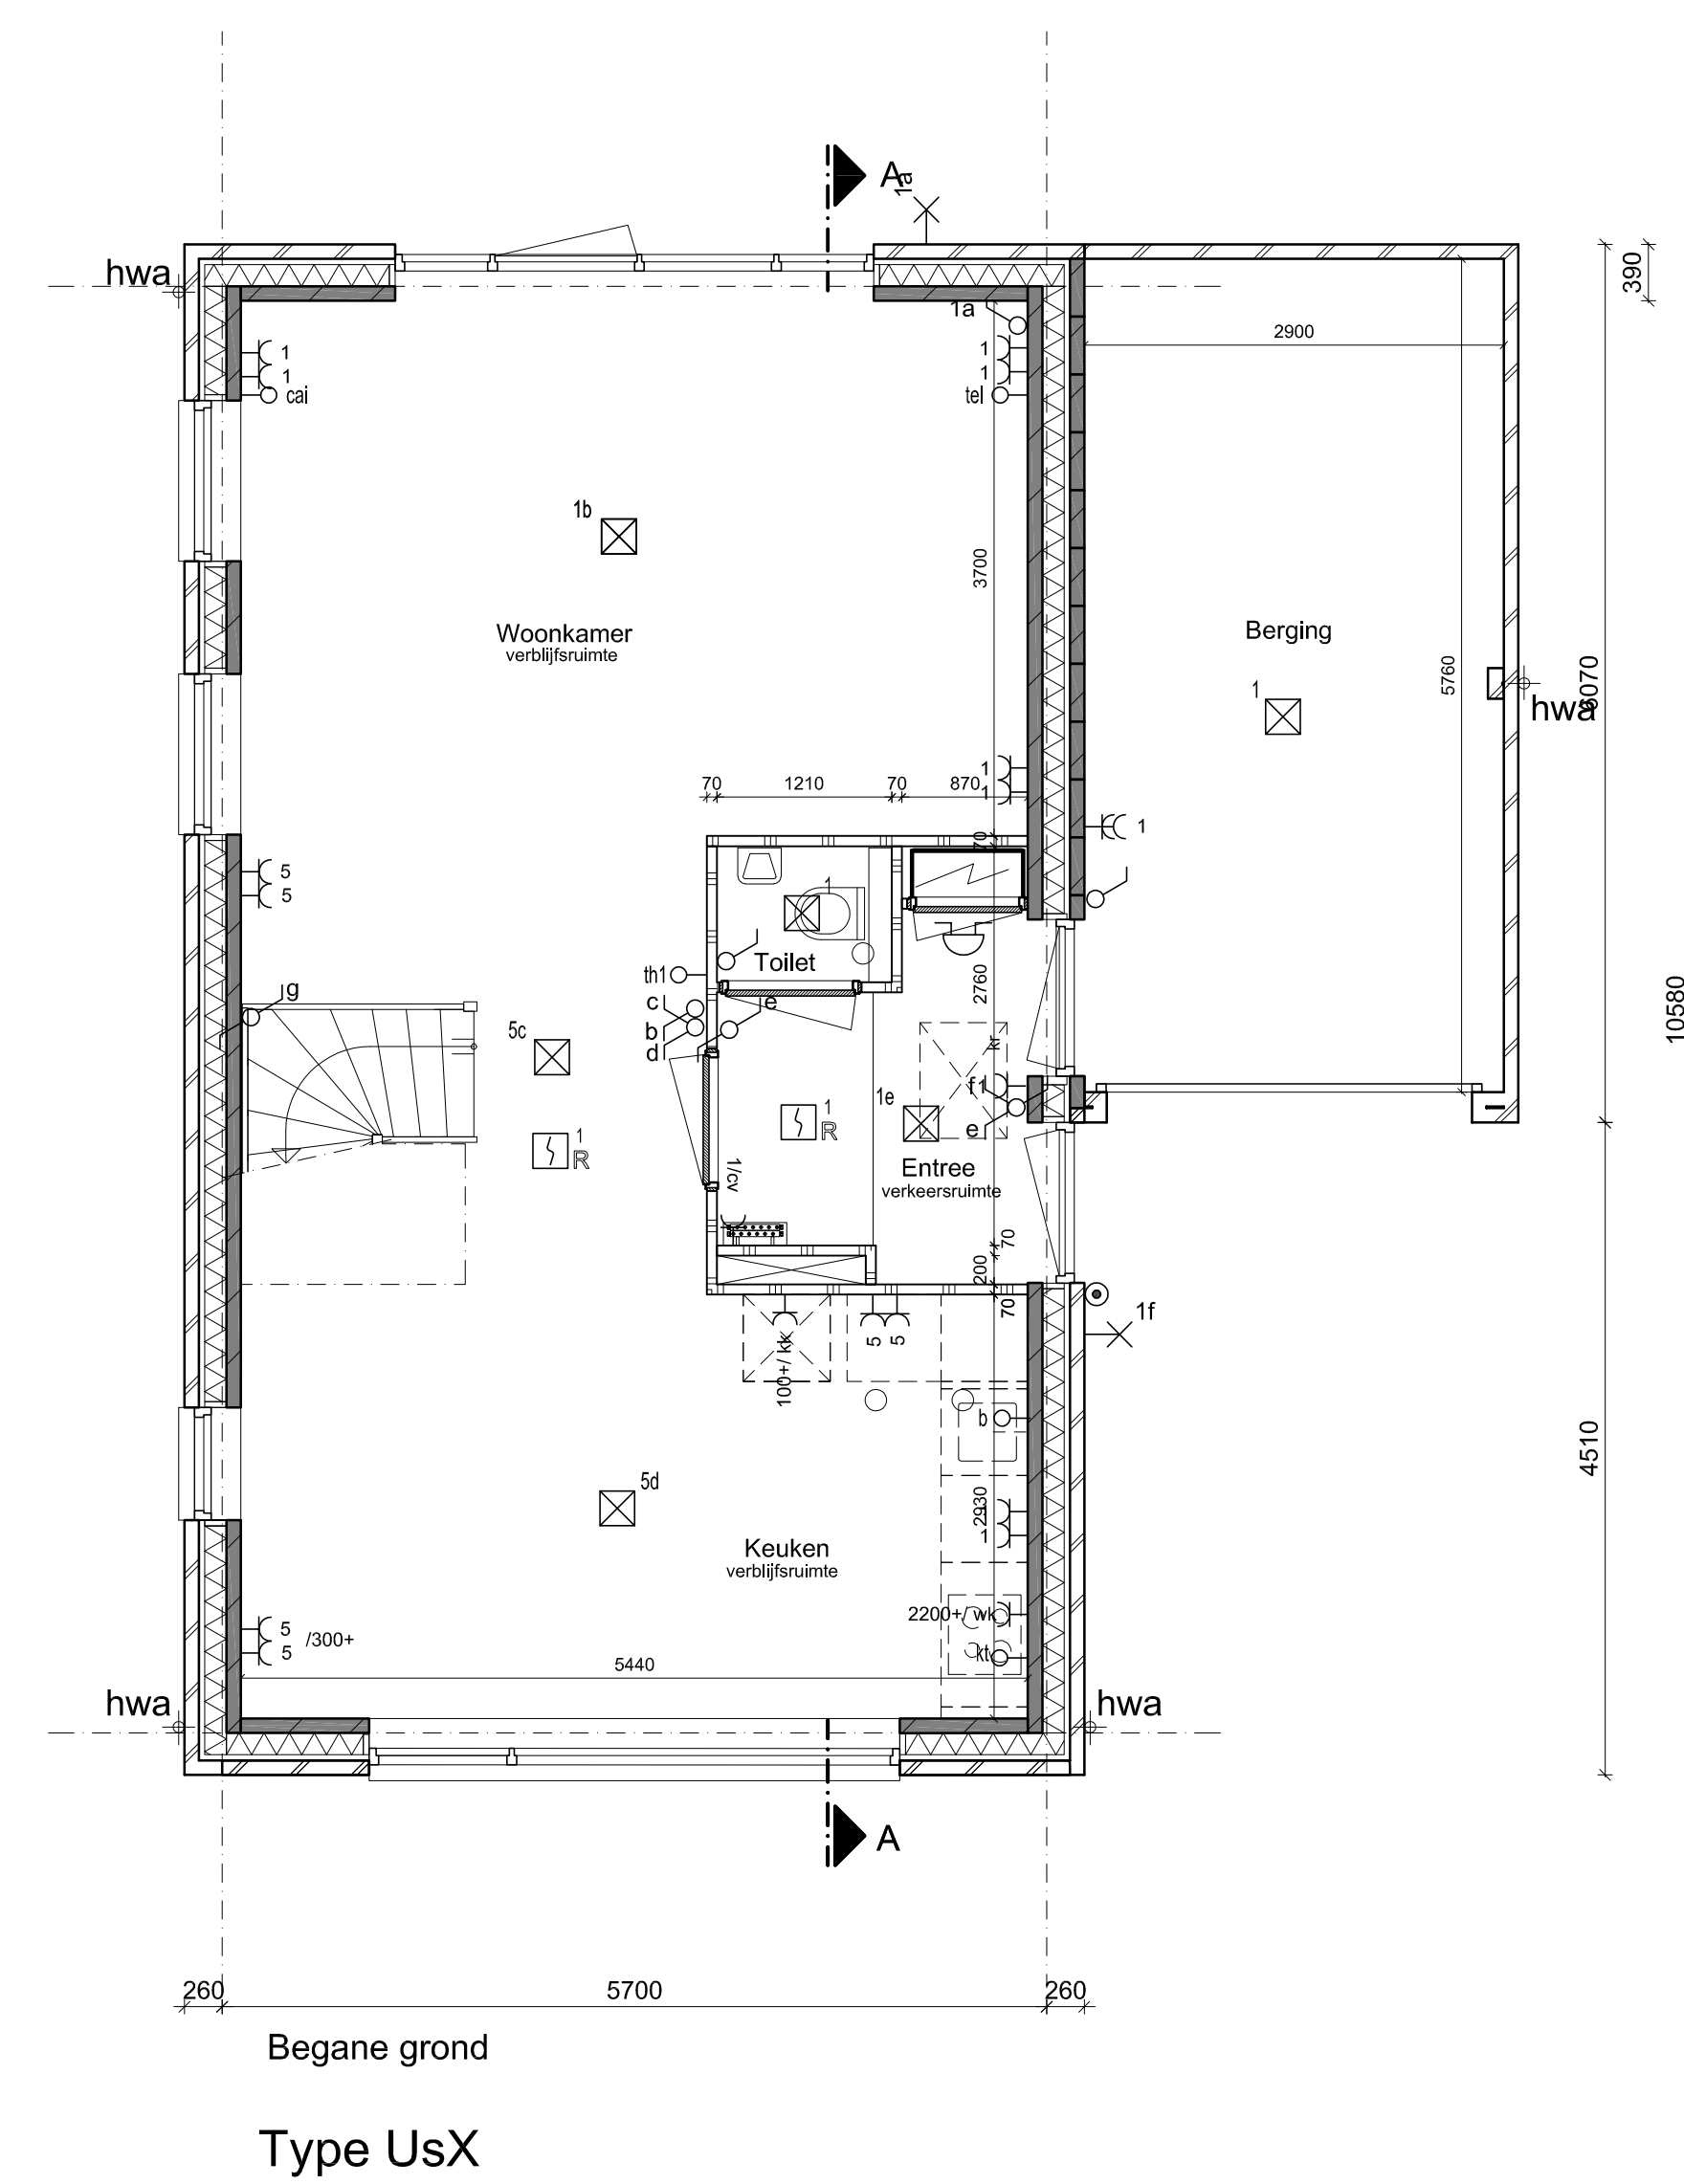

T&G
MB ARCHITECTEN

project:
 - Zuidflo
 - UWP-4

opdrachtgever:
 - T&G Bouwcombinatie

onderwerp:
 - Overzichtstekening
 - Type UsX

schaal:
 - 1:501:100

formaat:
 - A0

datum:
 - 15-06-2018

gepland:
 -

projectnummer:
 - 1726

tekeningnummer:
 - CT Type_UsX