




Voorgevel

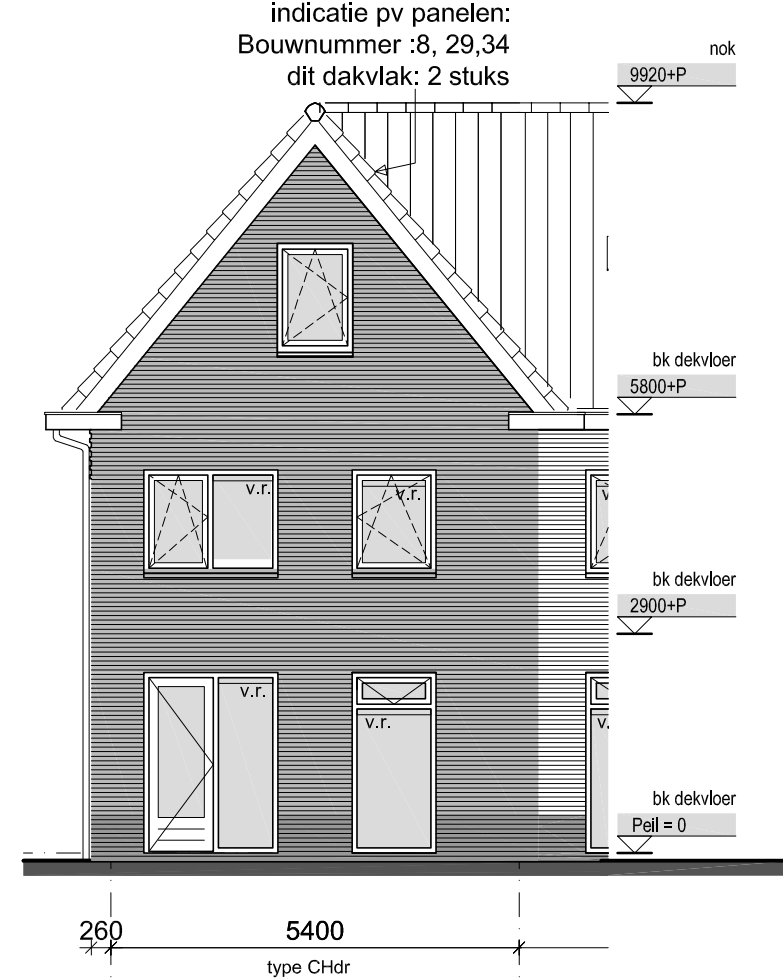


Achtergevel

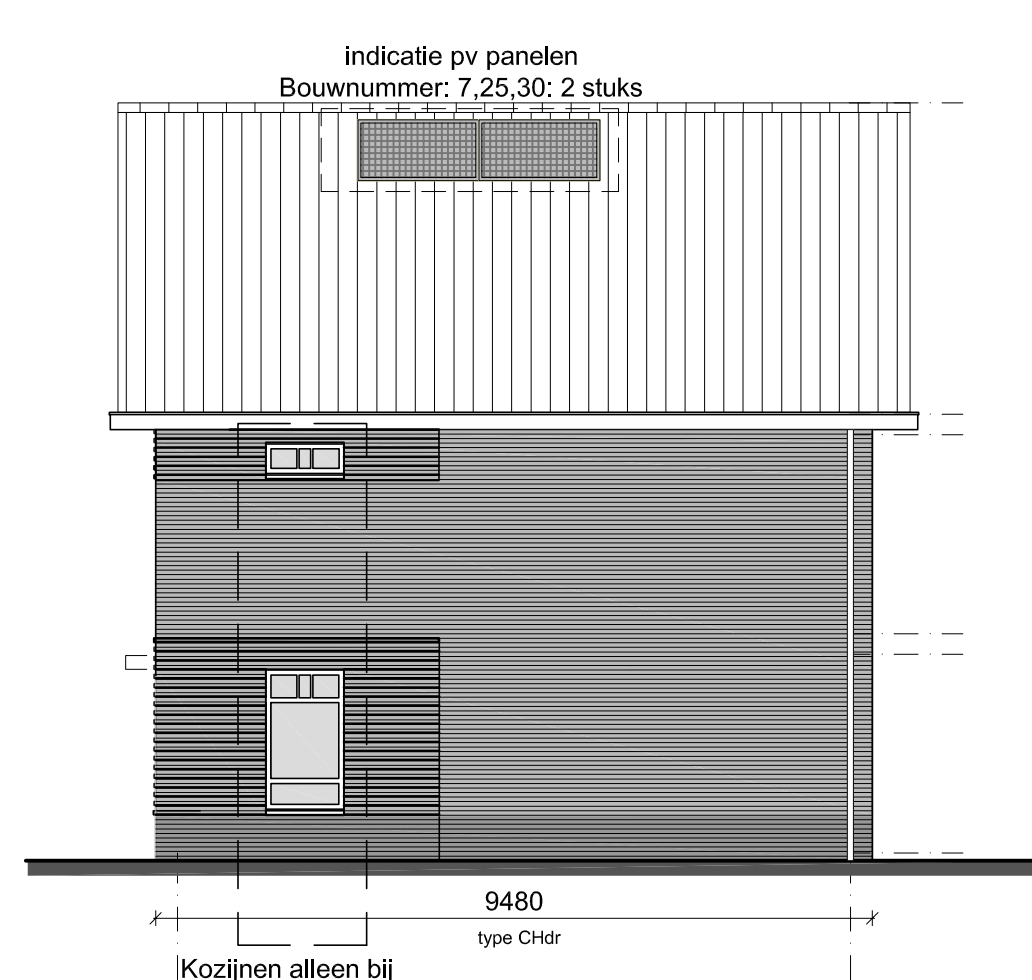


Zijgevel

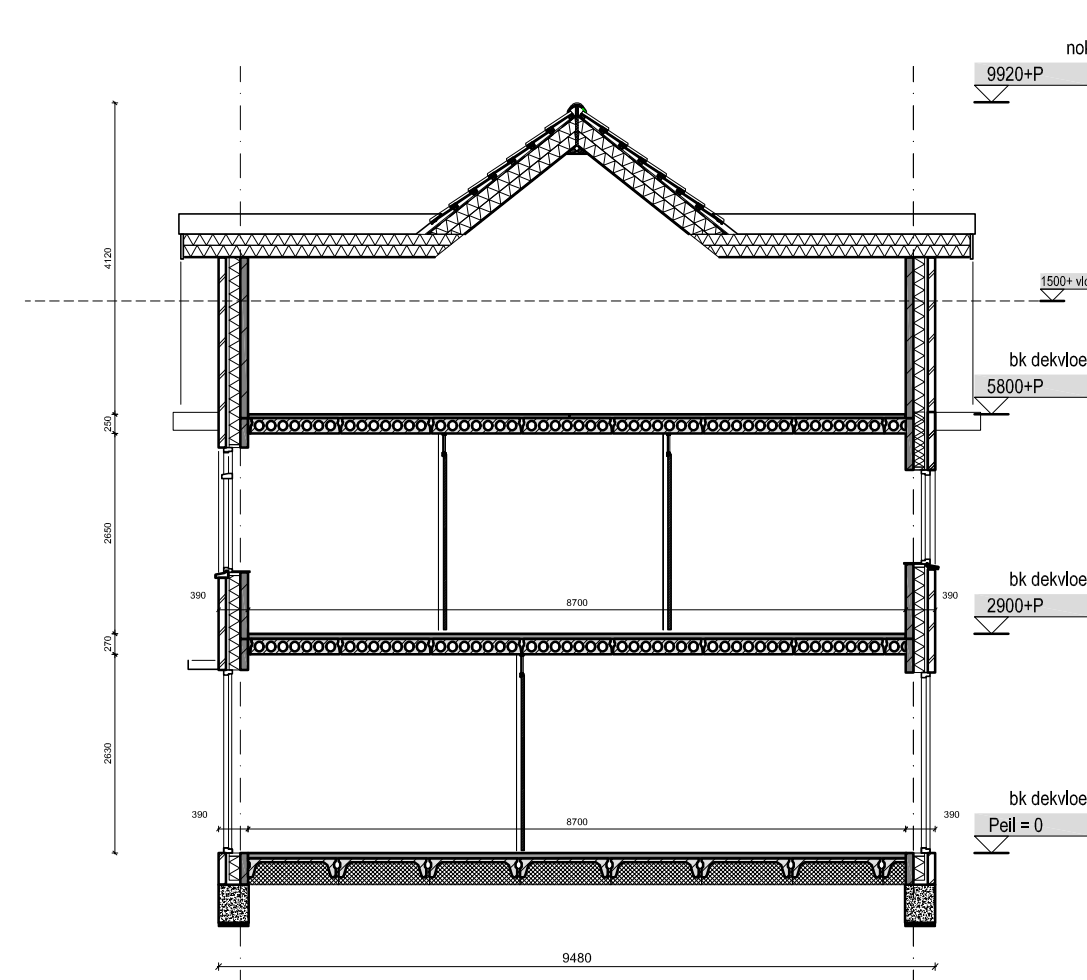


Doorsnede A-A

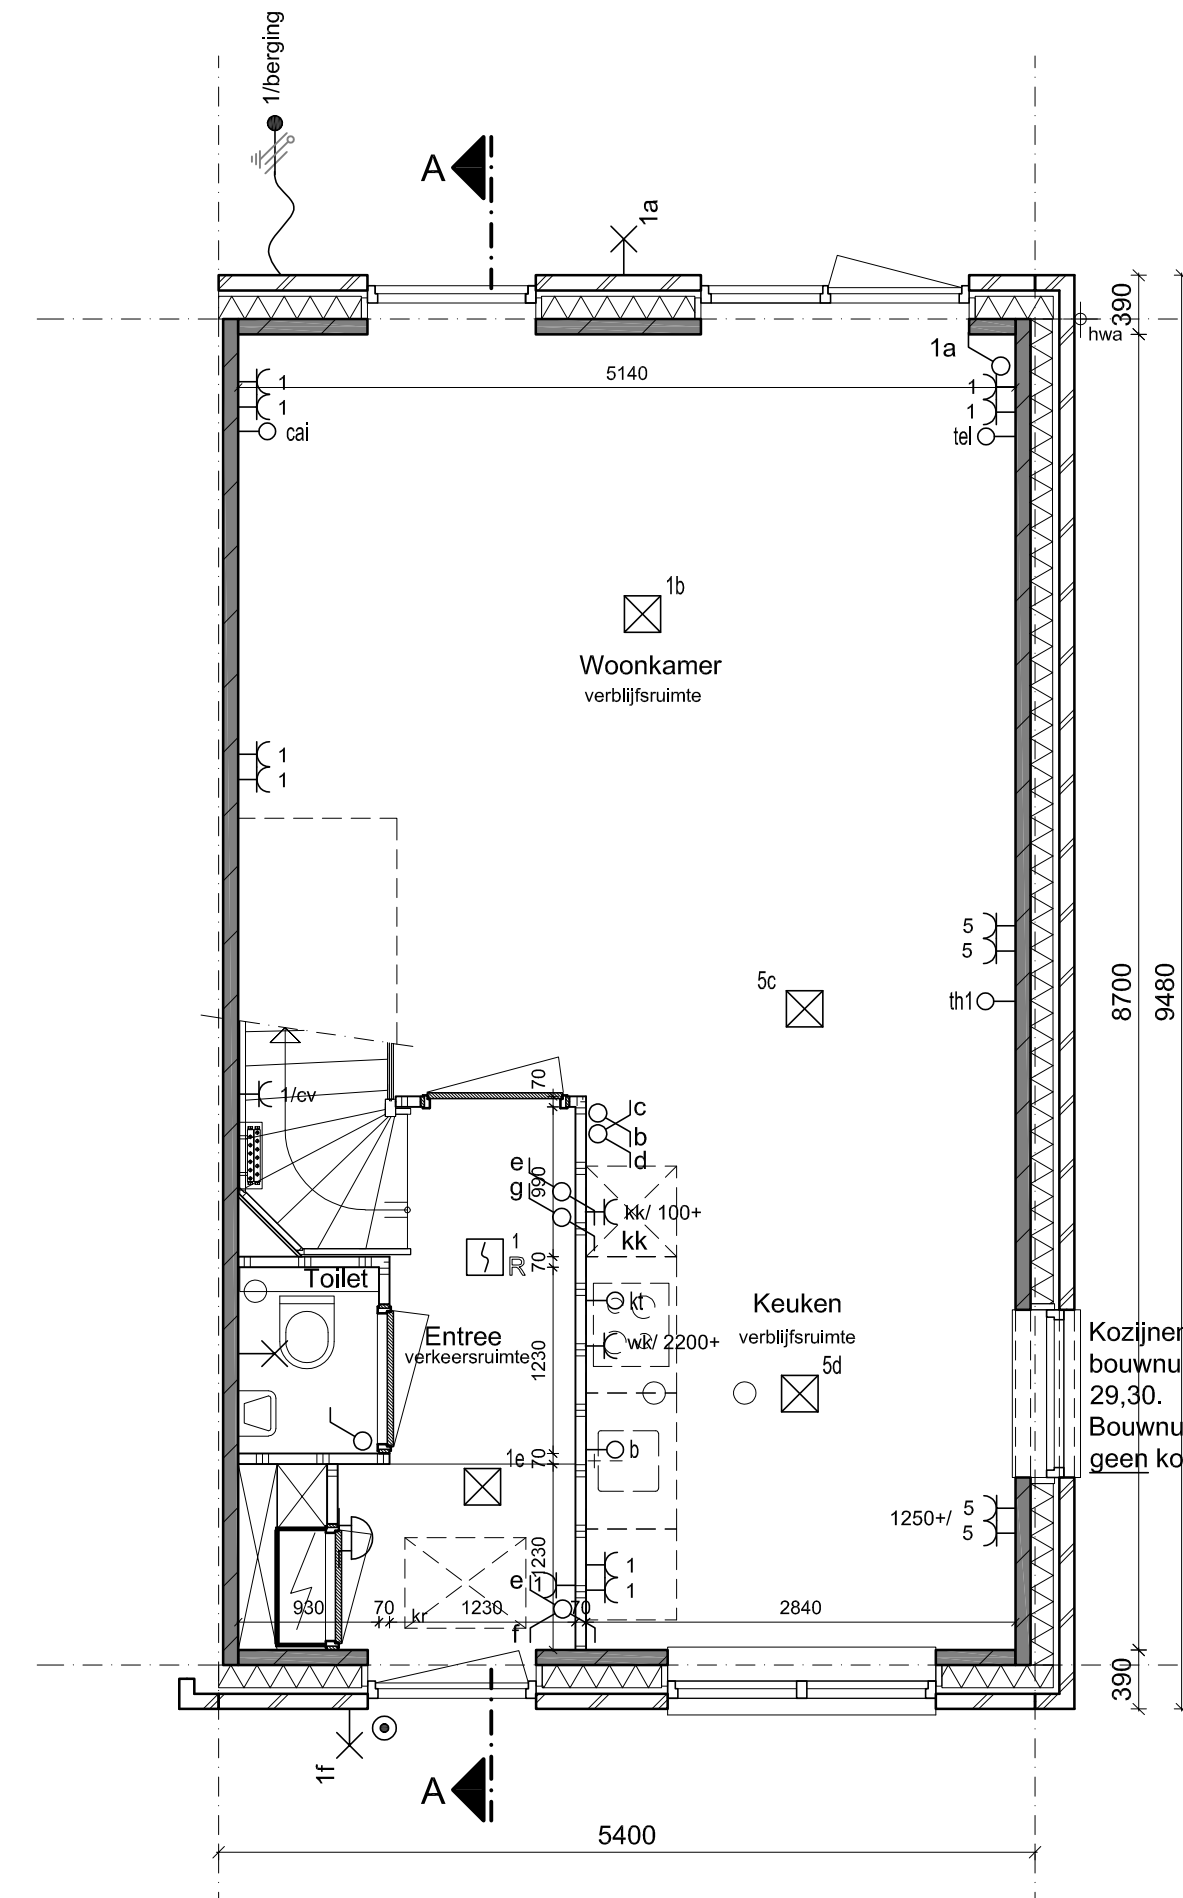

Begane grond
Type CHdr

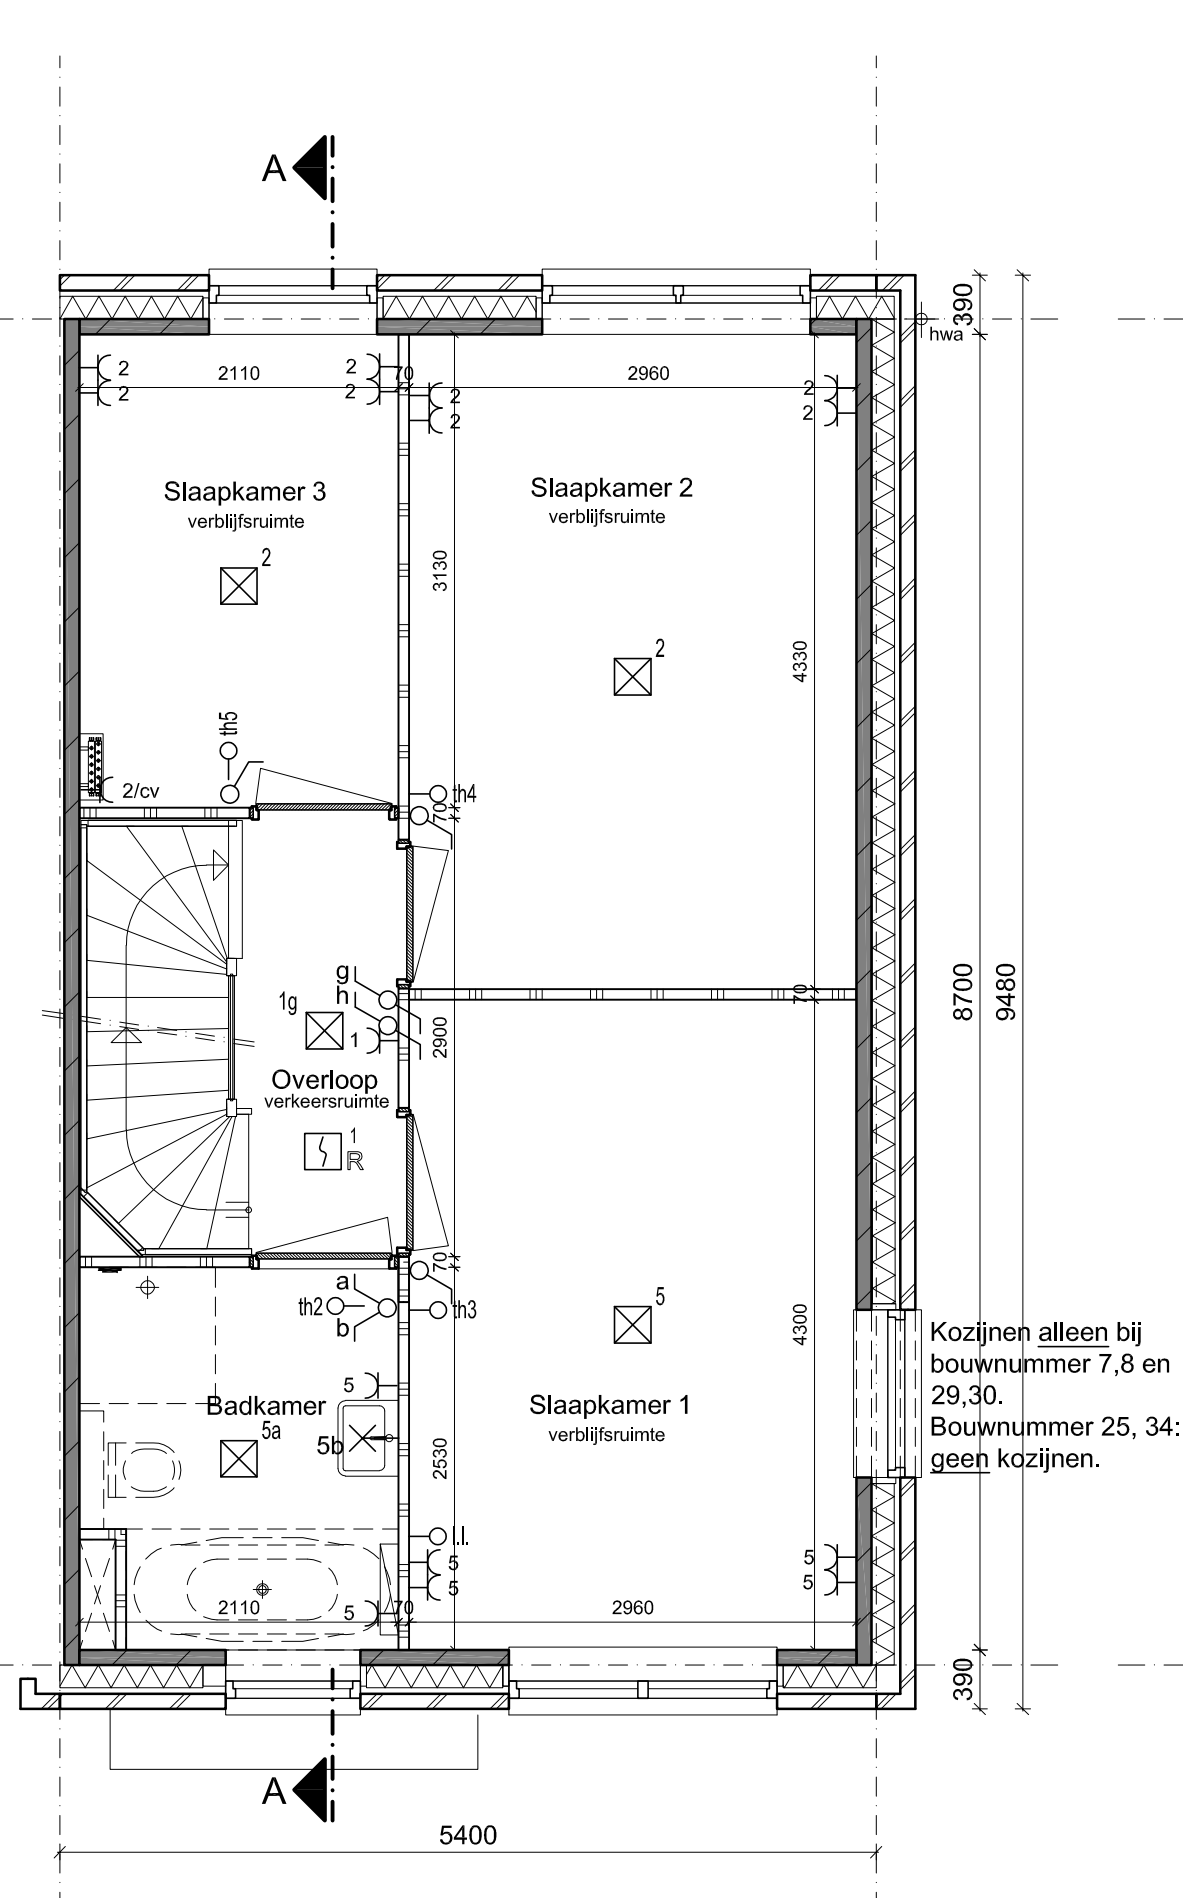

1e Verdieping
Type CHdr

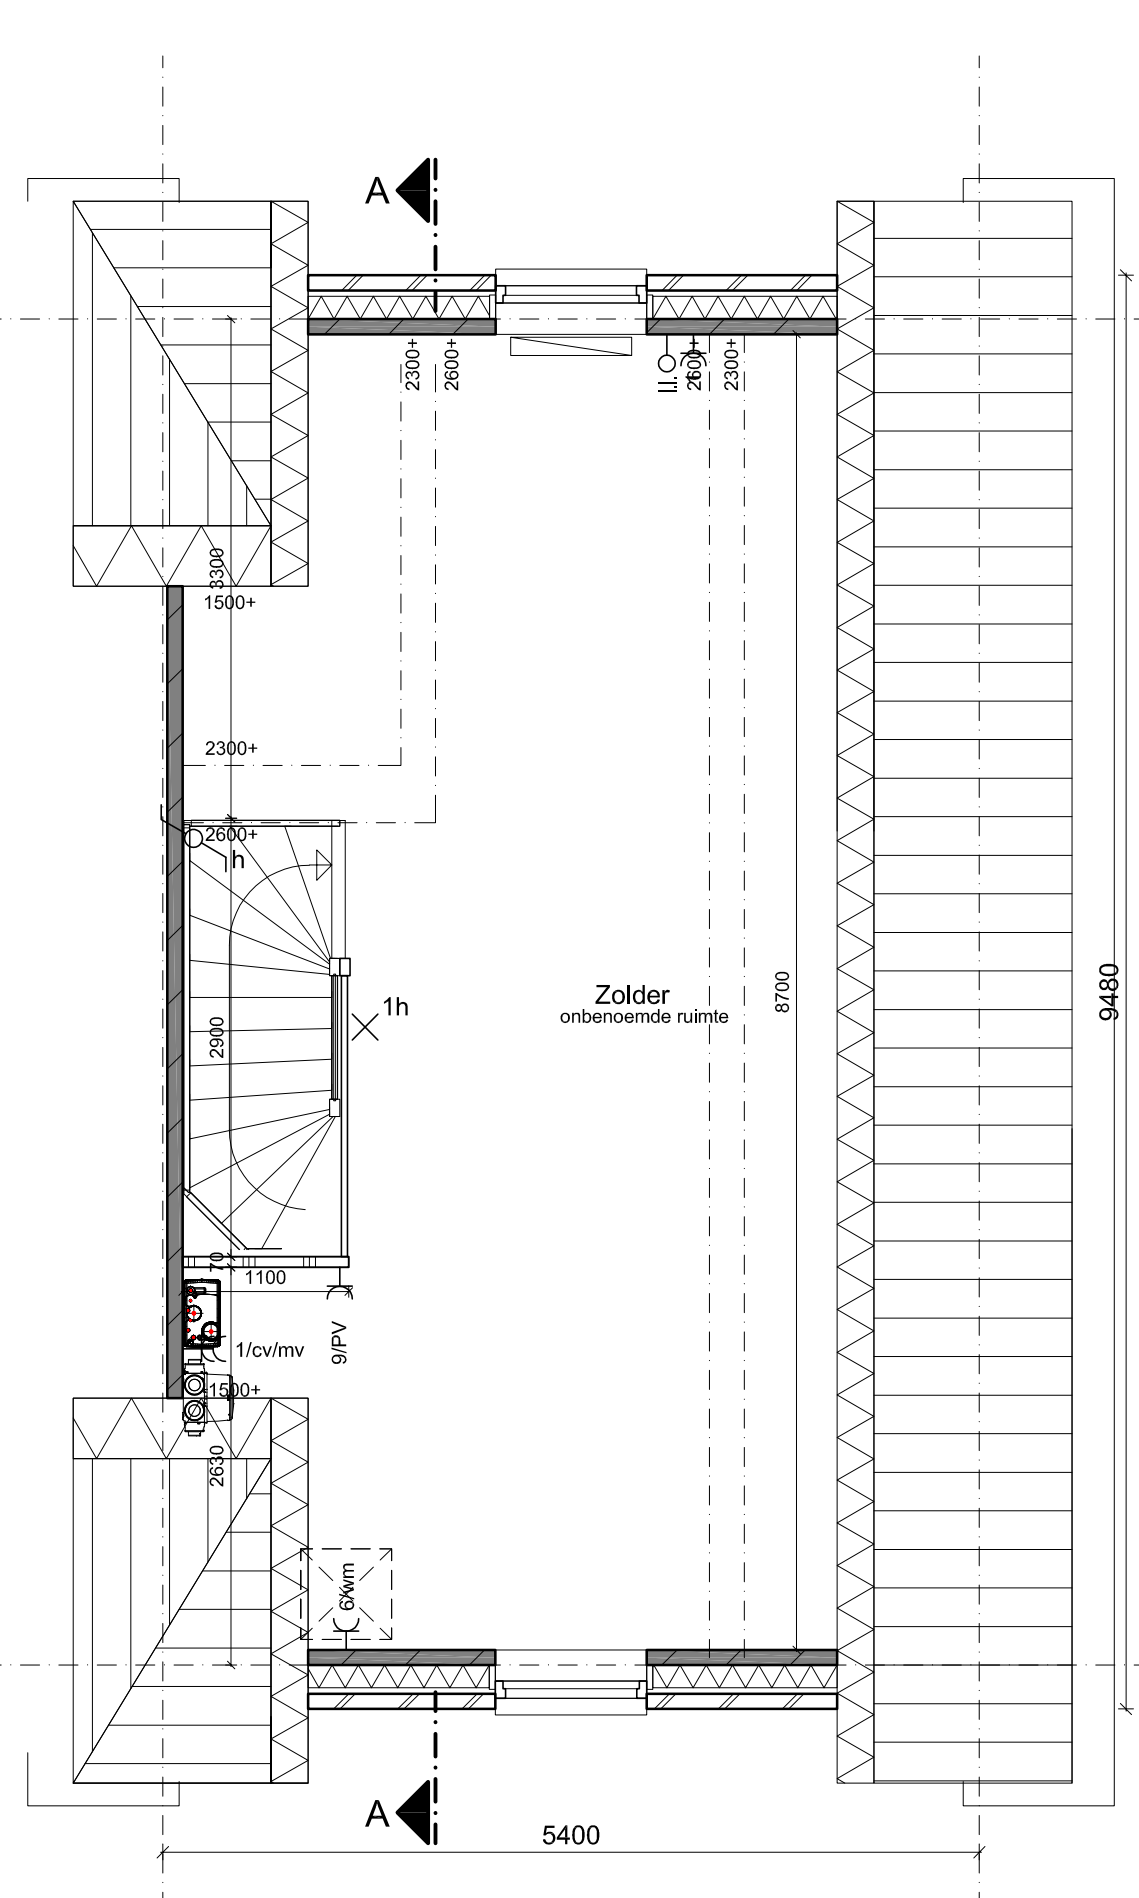

2e Verdieping
Type CHdr


elektra	
	dubbele wandcontactdoos vlakmontage 2x wol naast elkaar
	enkele wandcontactdoos algemeen
	dubbele wandcontactdoos tv CV/MV
	enkele wandcontactdoos t.b.v. wasmachine (keuken)
	enkele wandcontactdoos t.b.v. tv kast
	enkele wandcontactdoos tv wasmachine
	enkele wandcontactdoos (1 plaats bediening)
	wisselcontactdoos (rotaschakeling)
	centraalcontactdoos vlakmontage
	wandcontactdoos vlakmontage
	kleine letters => schakelcode
	bedrijfschakelaar
	rookmelder
	ledge leiding 0/19 naar de meterkast
	ledge leiding koelkast
	ledge leiding boiler
	ledge leiding telefoon
	ledge leiding televisie
	thermostaat
	tel

Mechanische ventilatie
Mechanische ventilatie is te bedienen via een app op telefoon en / of tablet en wordt automatisch geregeld via sensor in MV-unit

renvooi	
	Metselwerk, 100 mm
	Isolatie
	Prefab beton, 100 mm
	Gibo, 70/100 mm
	Meterkast
	Mechanische ventilatie-unit
	CV-unit
	Opstelplaats koelkast / wasmachine / droger (optioneel)
	Kruipplank, 800x600 mm. Exacte positie nader te bepalen
	Mechanische ventilatie afzuigventiel
	Mechanische ventilatie afzuigventiel in wand
	Ventilatie-rooster
	Radiator
	Vloerverdelers vloerverwarming
	Hemelwaterafvoer

opmerkingen

- Positie hemelwaterafvoer kan afwijken van tekening ivm eventuele positie woningen in het bouwblok.
- Plaats en hoeveelheid PV-panelen is indicatief. Een en ander is afhankelijk van Energie Prestatie (EPC)-berekening.

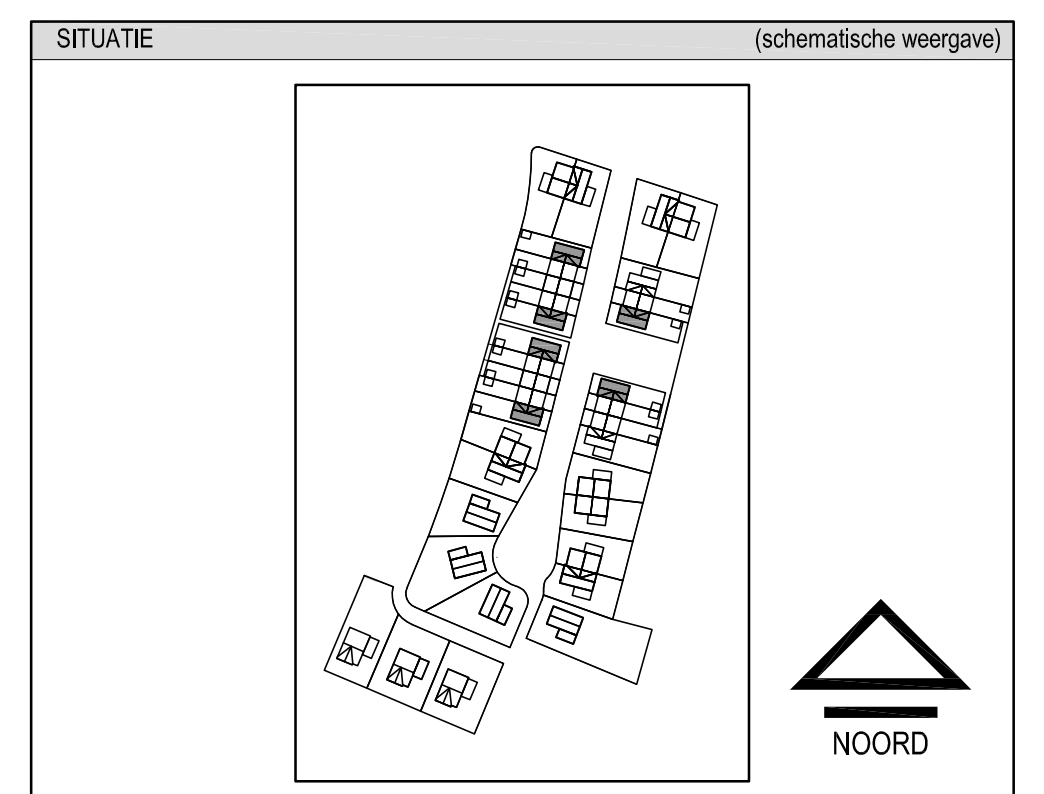

Type CH(s)dr
Bouwnummer:
7,8s,25s,29,30s,34 (s=gespiegeld)



project	• Zuiderloo • UWP-4
opdrachtgever	• T&G Bouwcombinatie
onderwerp	• Overzichtstekening • Type CHdr
schaal	• 1:50/1:100
formaat	• A1
datum	• 15-06-2018
gewijzigd	•
projectnummer	• 1726
tekeningnummer	• CT Type_CHdr