




Voorgevel

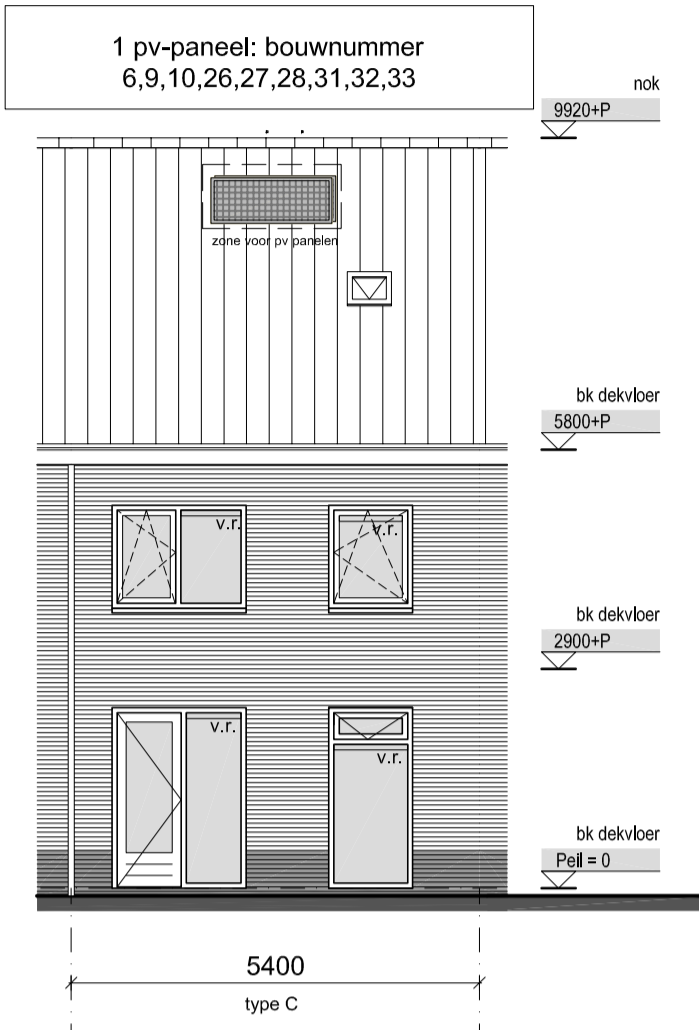


Achtergevel

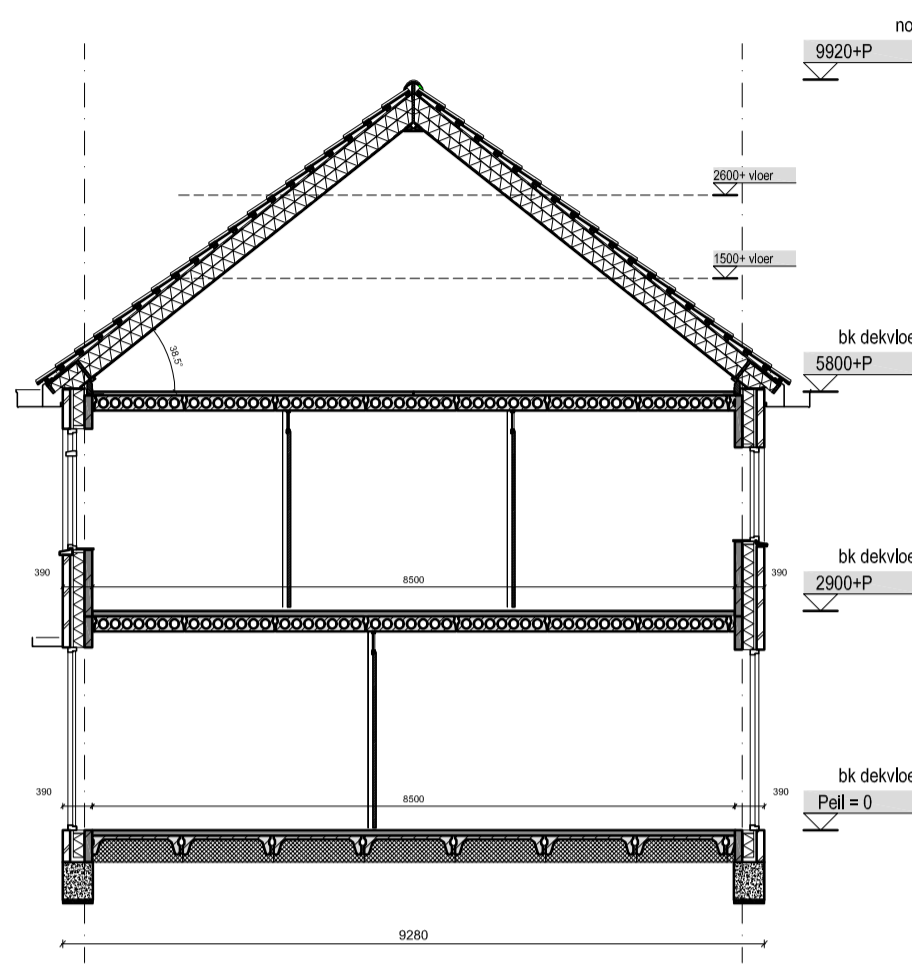


Doorsnede A-A

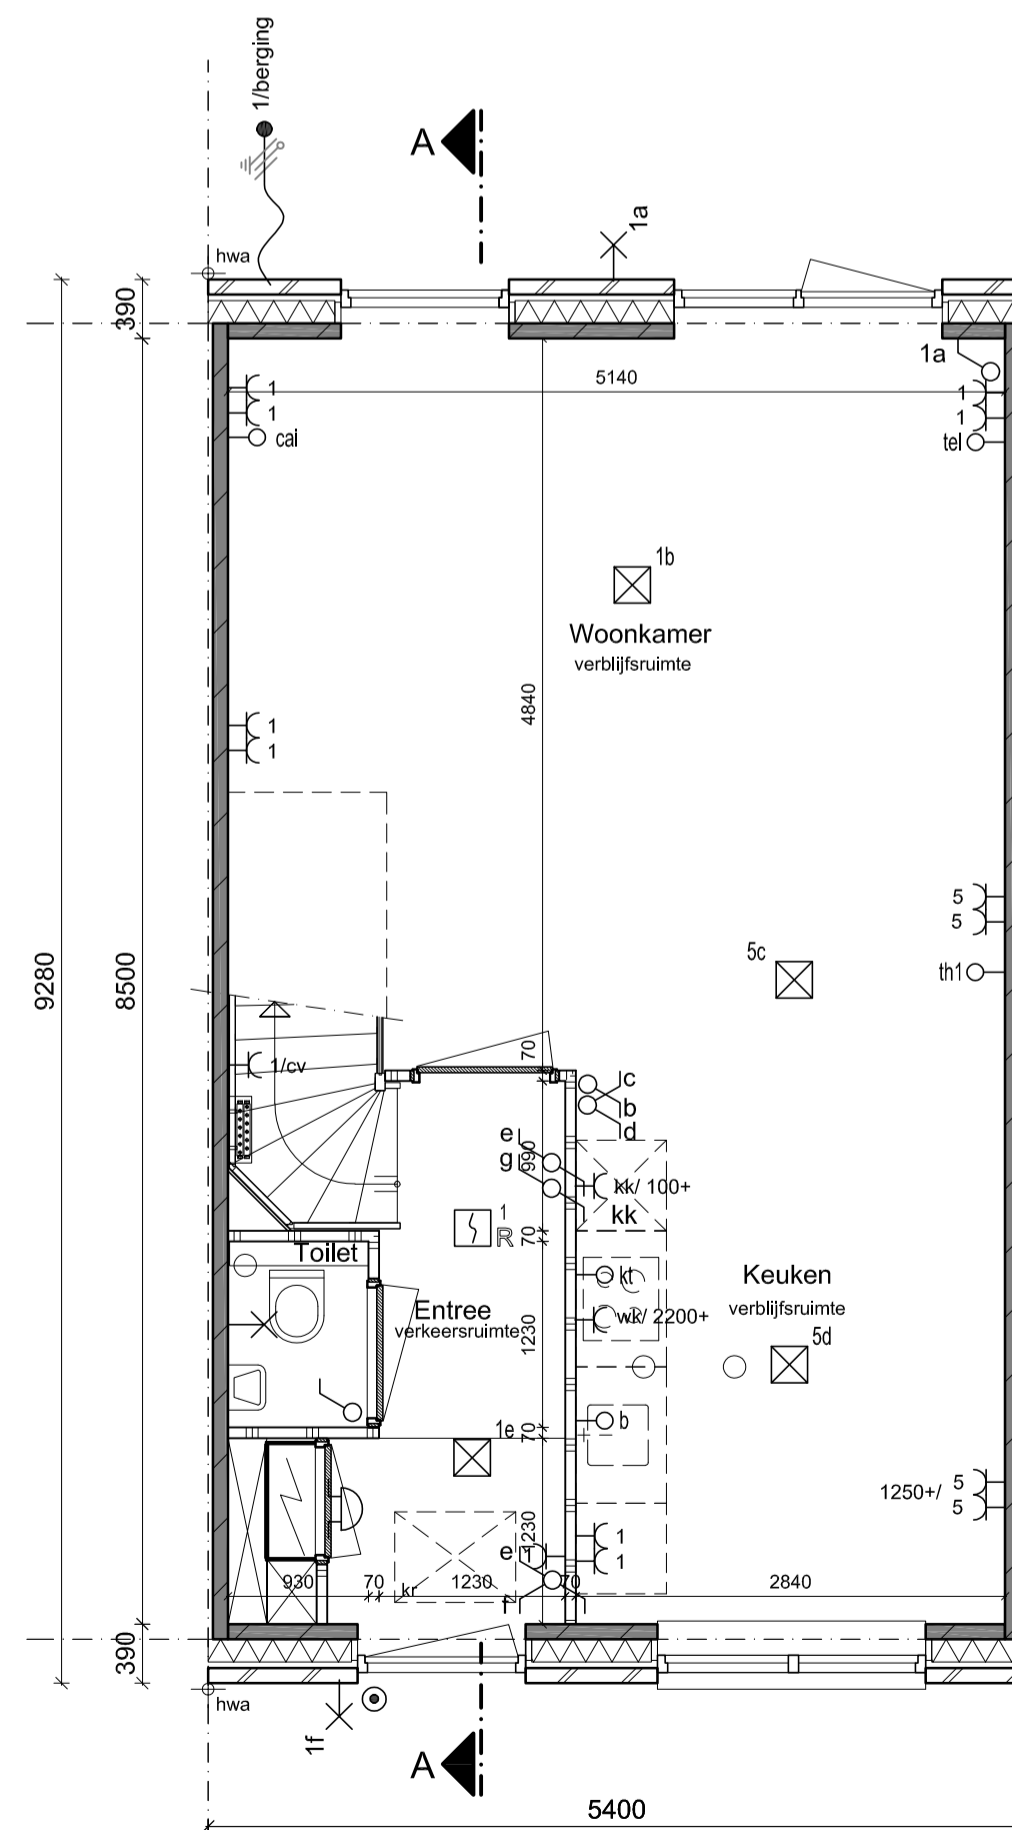

Begane grond
Type C

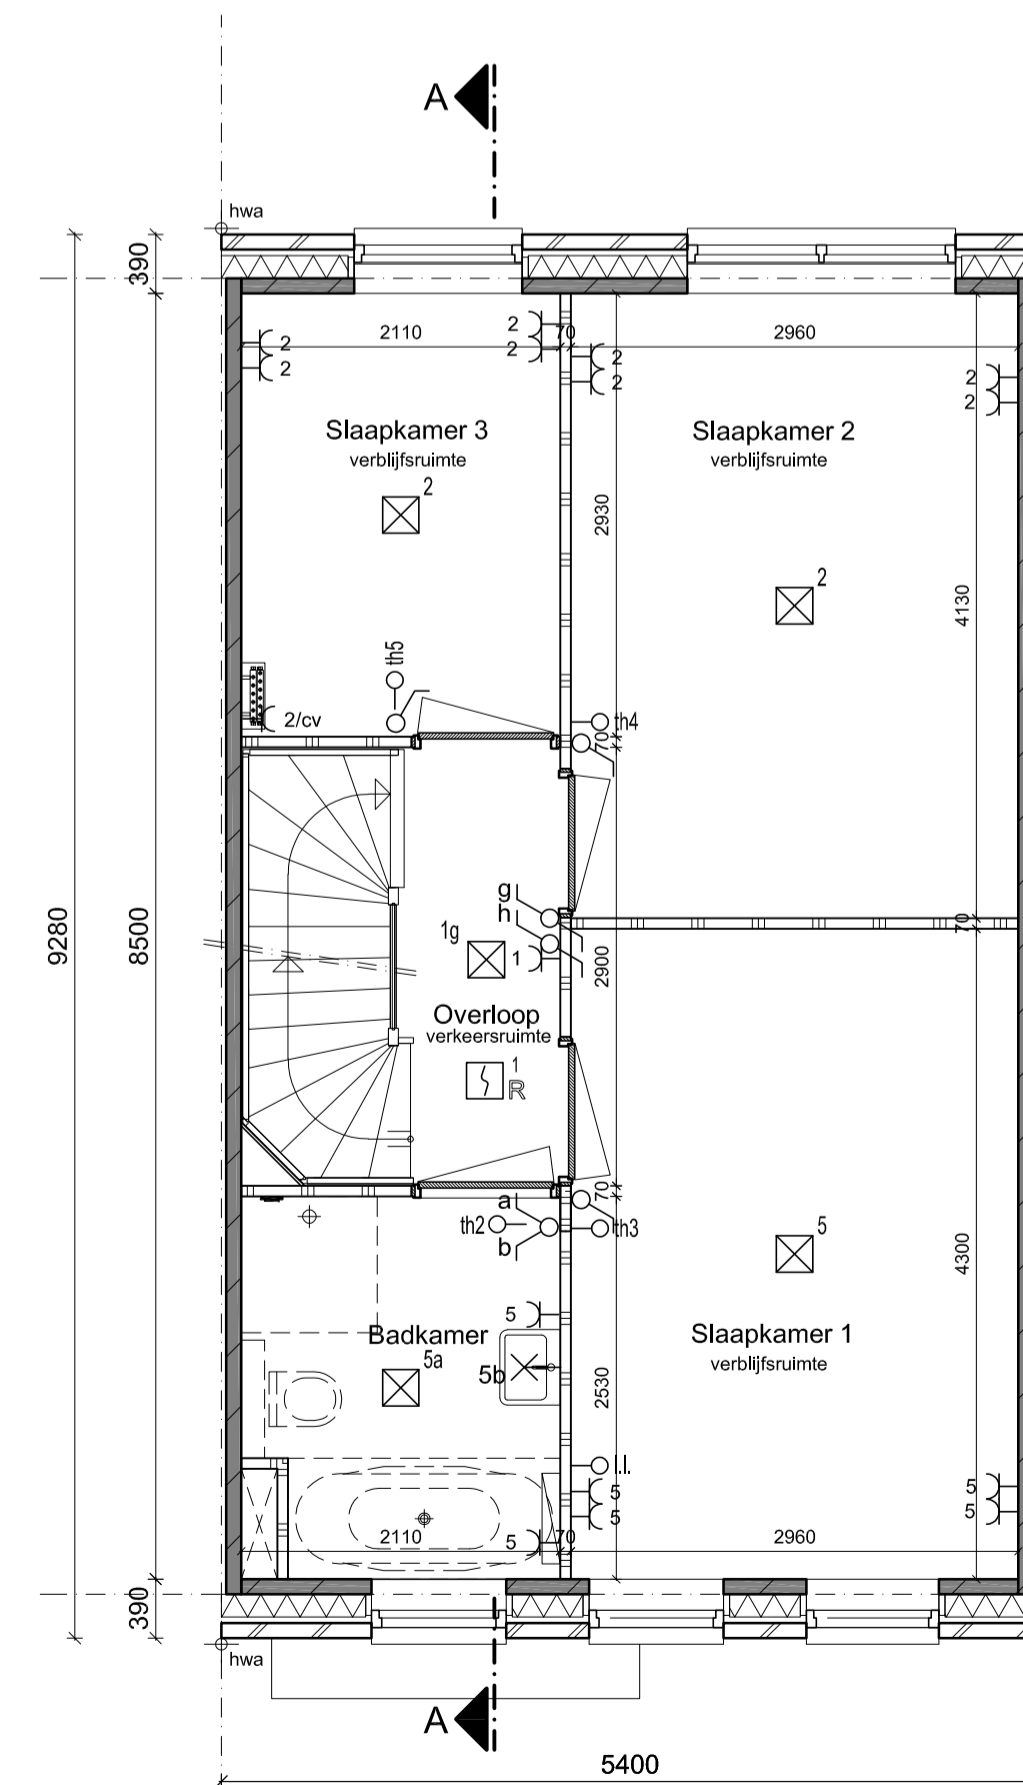

1e Verdieping
Type C

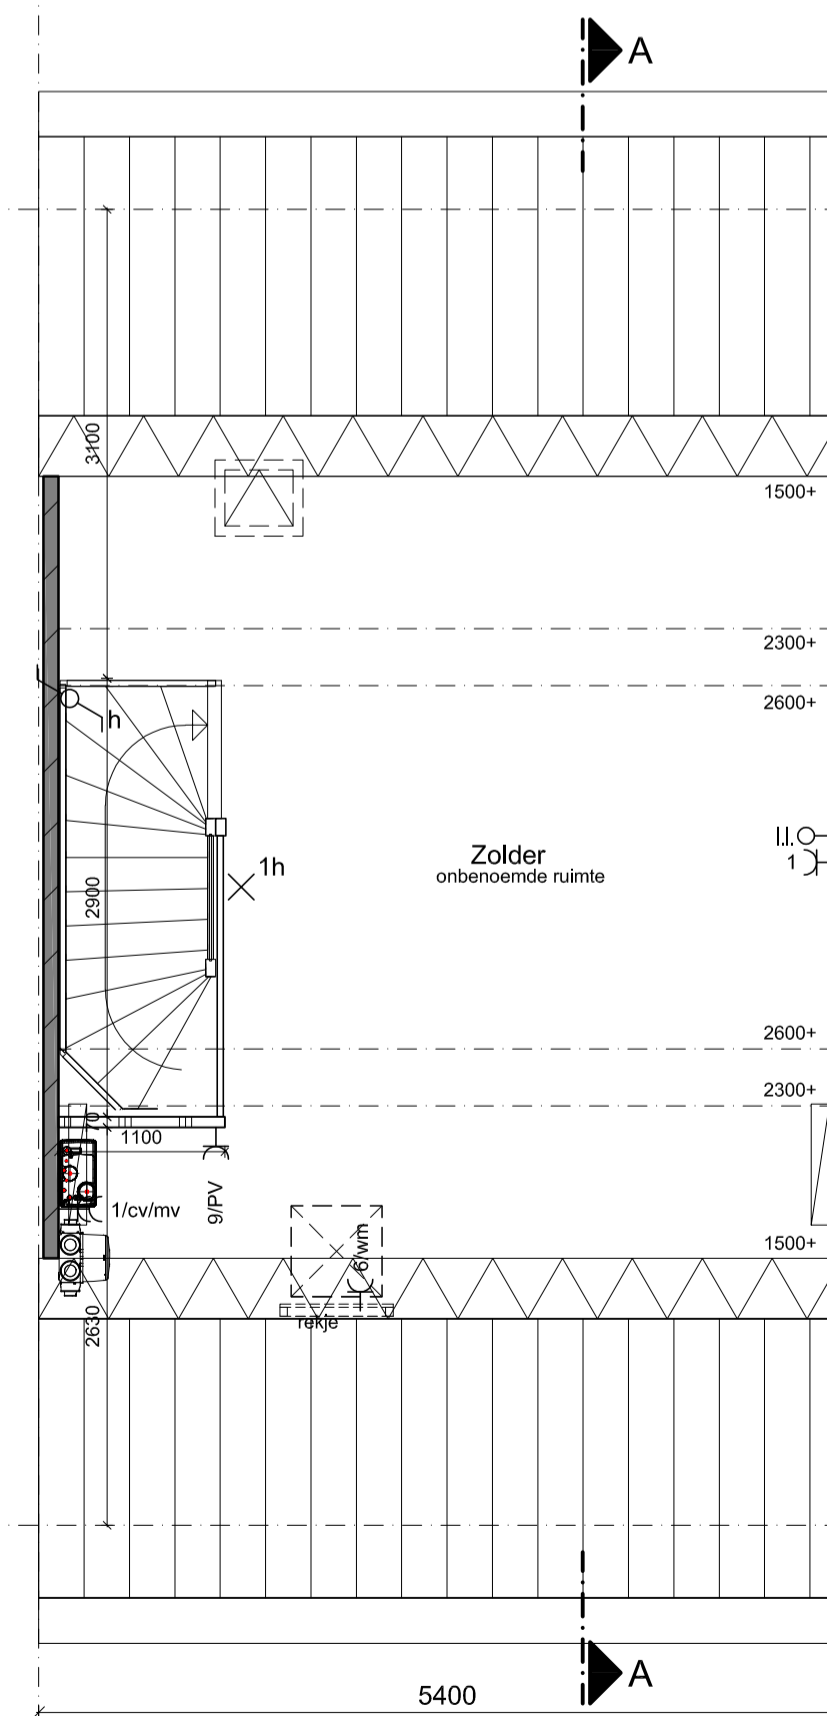

2e Verdieping
Type C


elektra	
	dubbele wandcontactdoos (klemmontage 2x wvd naast elkaar)
	enkele wandcontactdoos algemeen
	dubbele wandcontactdoos bv CV/MV
	enkele wandcontactdoos t.b.v. waserkap (keuken)
	enkele wandcontactdoos t.b.v. koelkast
	enkele wandcontactdoos t.b.v. wasmachine
	enkele of geschakelde (1 plaats bediening)
	wisselchakelaar (holtschakeling)
	centraallichtpunt plafond
	wandlichtaansluitpunt
	kleine letters => schakelcode
	a, b, c, etc.
	bedrukker
	rookmelder
	ledige leding Ø15 naar de meterkast
	ledige leding koelkast
	ledige leding boiler
	ledige leding telefoon
	ledige leding televisie
	thermostaat
	led

Mechanische ventilatie
Mechanische ventilatie is te bedienen via een app op tablet en / of tablet en wordt automatisch geregeld via sensor in MV-unit

rennvooi	
	Metselwerk, 100 mm
	Isolatie
	Prefab beton, 100 mm
	Gibo, 70/100 mm
	Meterkast
	Mechanische ventilatie-unit
	CV-unit
	Opstelplaats koelkast / wasmachine / droger (optioneel)
	Kruipruimte, 800x600 mm. Exacte positie nader te bepalen
	Mechanische ventilatie afzuigventiel
	Mechanische ventilatie afzuigventiel in wand
	vr. Ventilatirooster
	Radiator
	Vloerverwarming
	Hemelwaterafvoer

opmerkingen

- Positie hemelwaterafvoer kan afwijken van tekening ivm eventuele positie woningen in het bouwblok.
- Plaats en hoeveelheid PV-panelen is indicatief. Een en ander is afhankelijk van Energie Prestatie (EPC)-berekening.

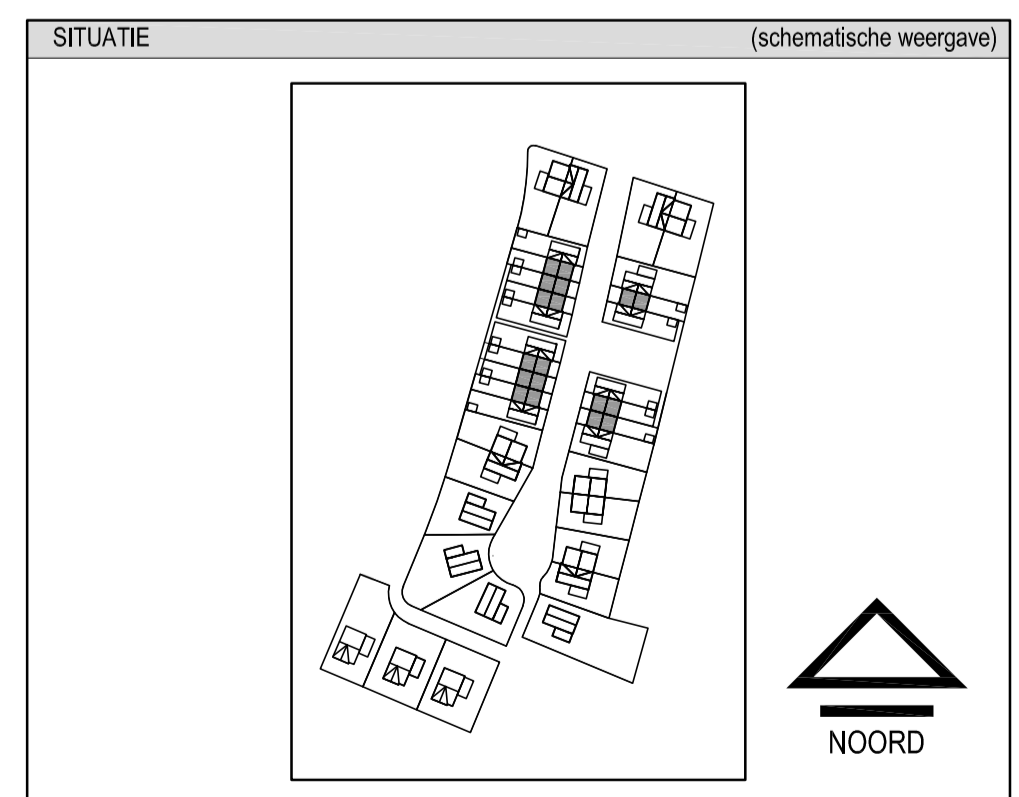

Type C(s)
Bouwnummer:
6,9s,10s,26,27s,28s,31,32,33s (s=gespiegeld)



project	• Zuiderloot • UWP-4
opdrachtgever	• T&G Bouwcombinatie
onderwerp	• Overzichtstekening • Type C
schaal	• 1:50/1:100
formaat	• A1
datum	• 15-06-2018
gewijzigd	•
projectnummer	• 1726
tekeningnummer	• CT Type_C