



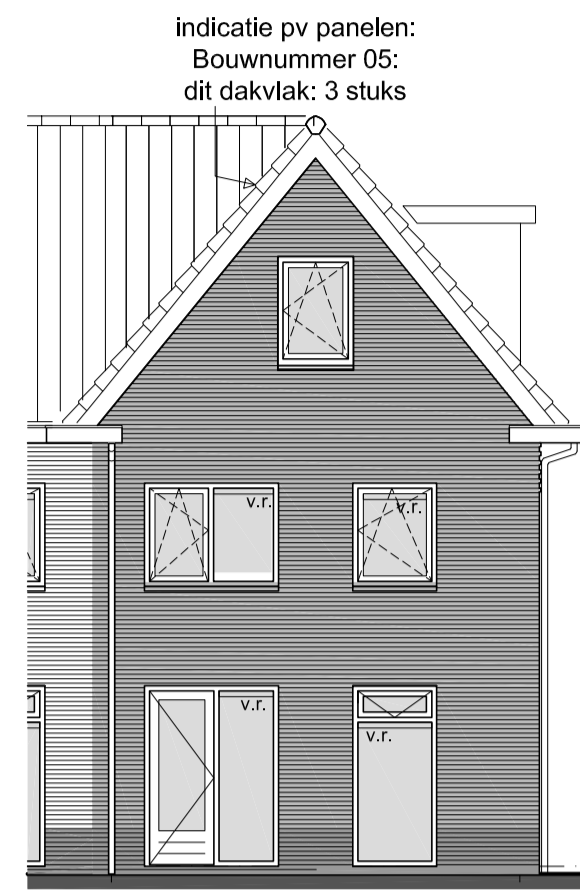


Voorgevel

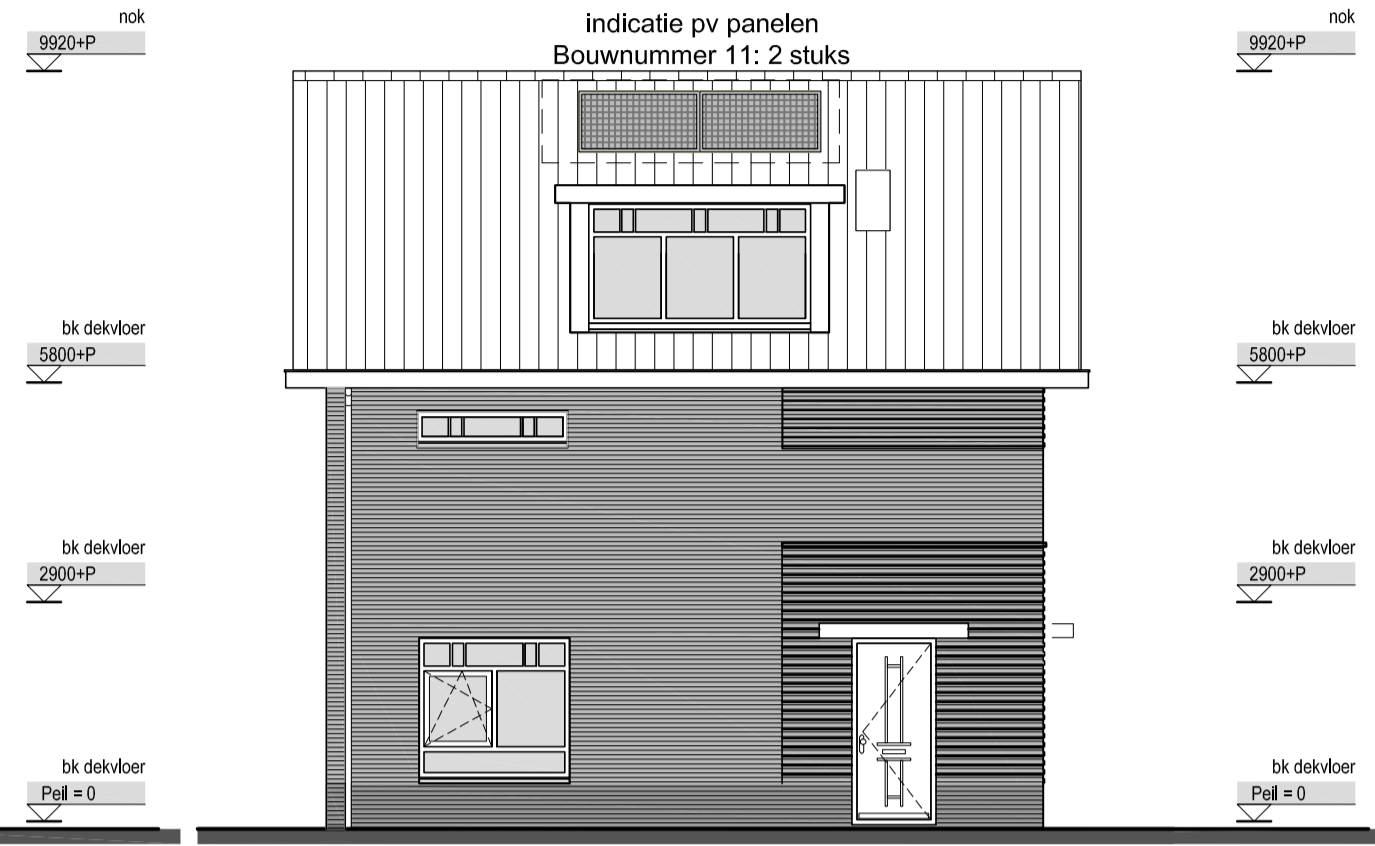


Achtergevel



Zijgevel

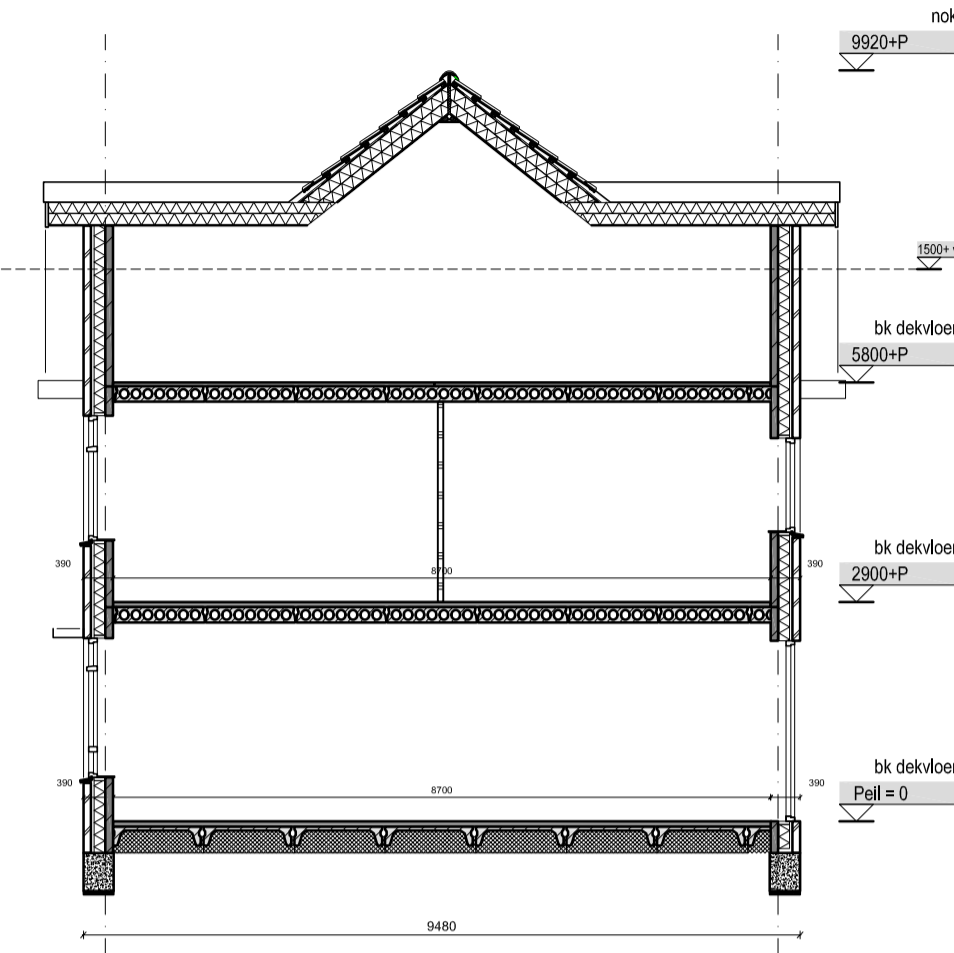


Doorsnede A-A

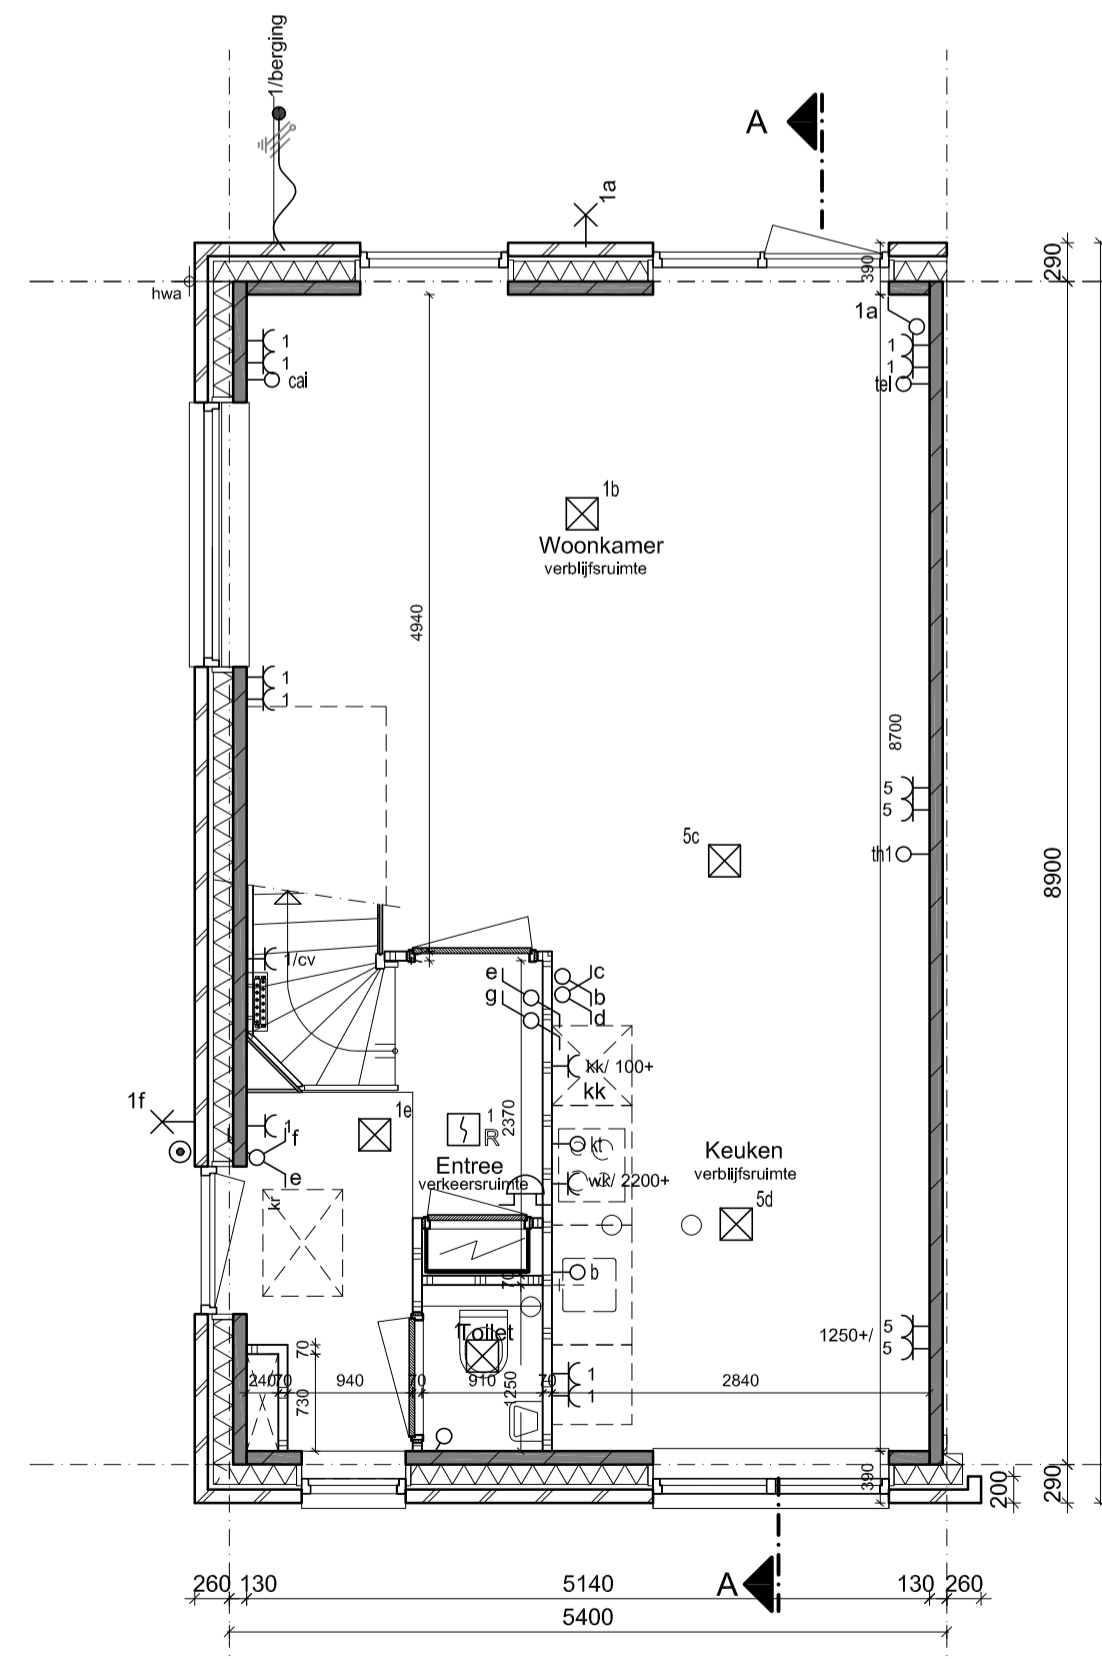


Begane grond

Type CHdrz

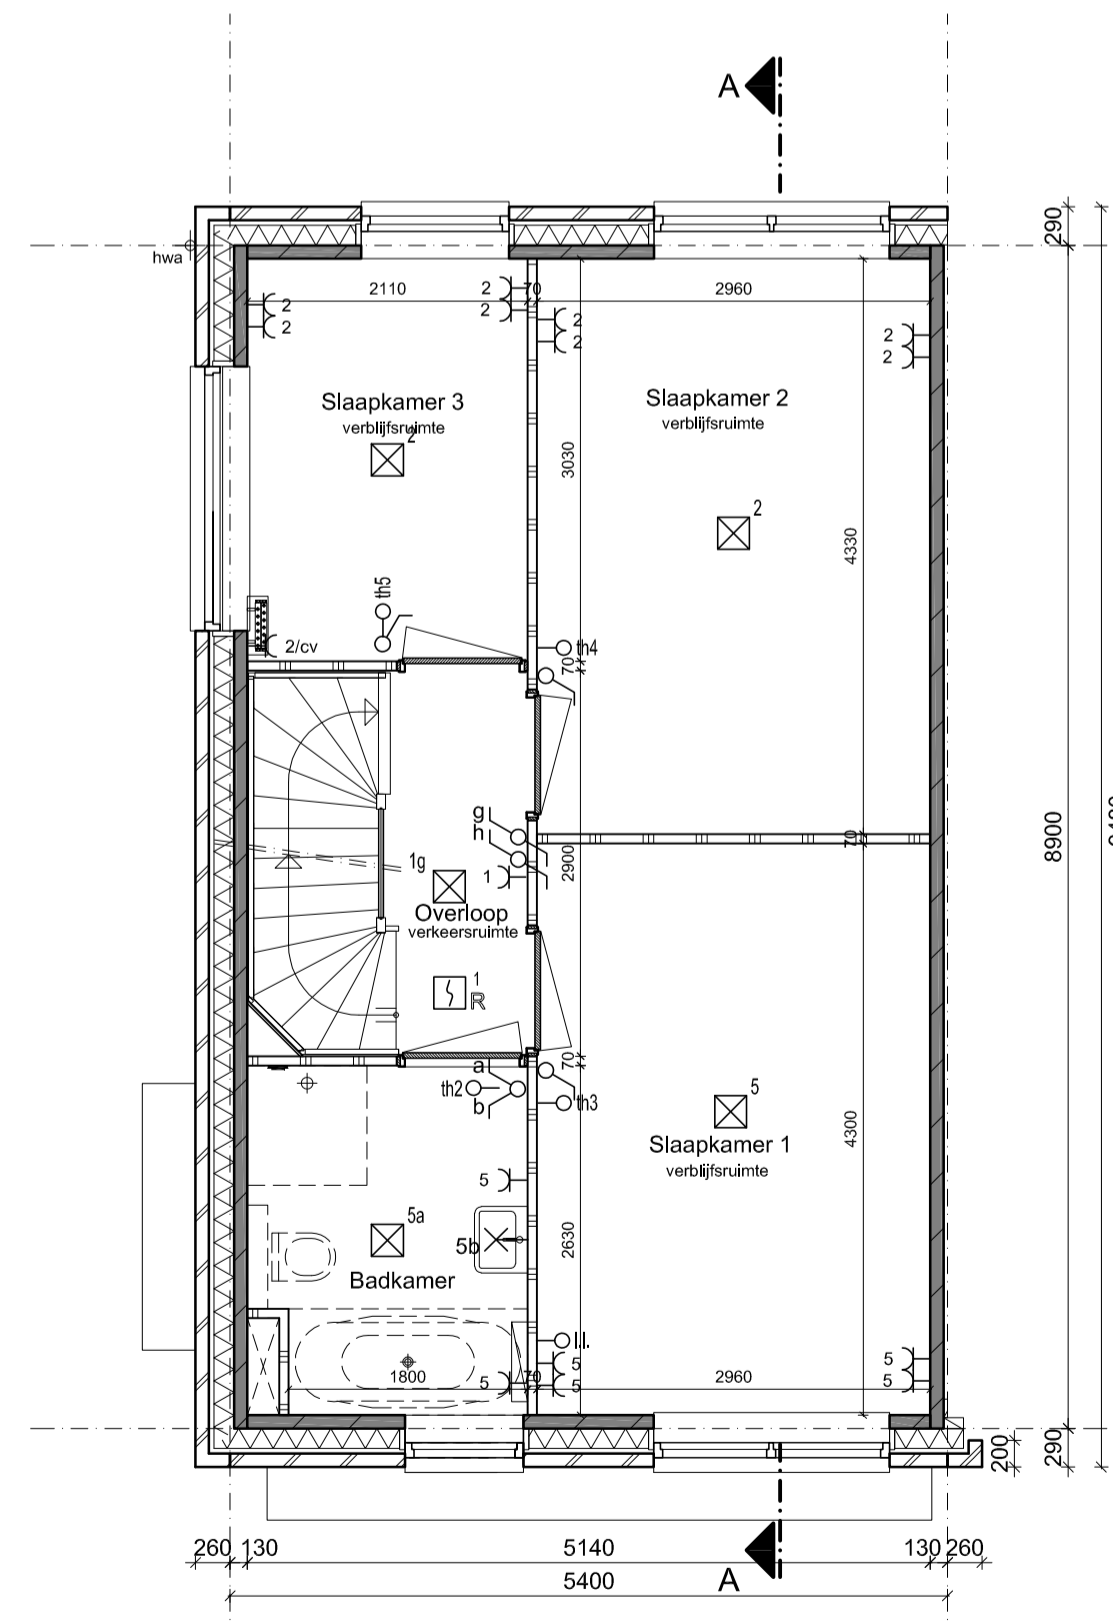

1e Verdieping

Type CHdrz

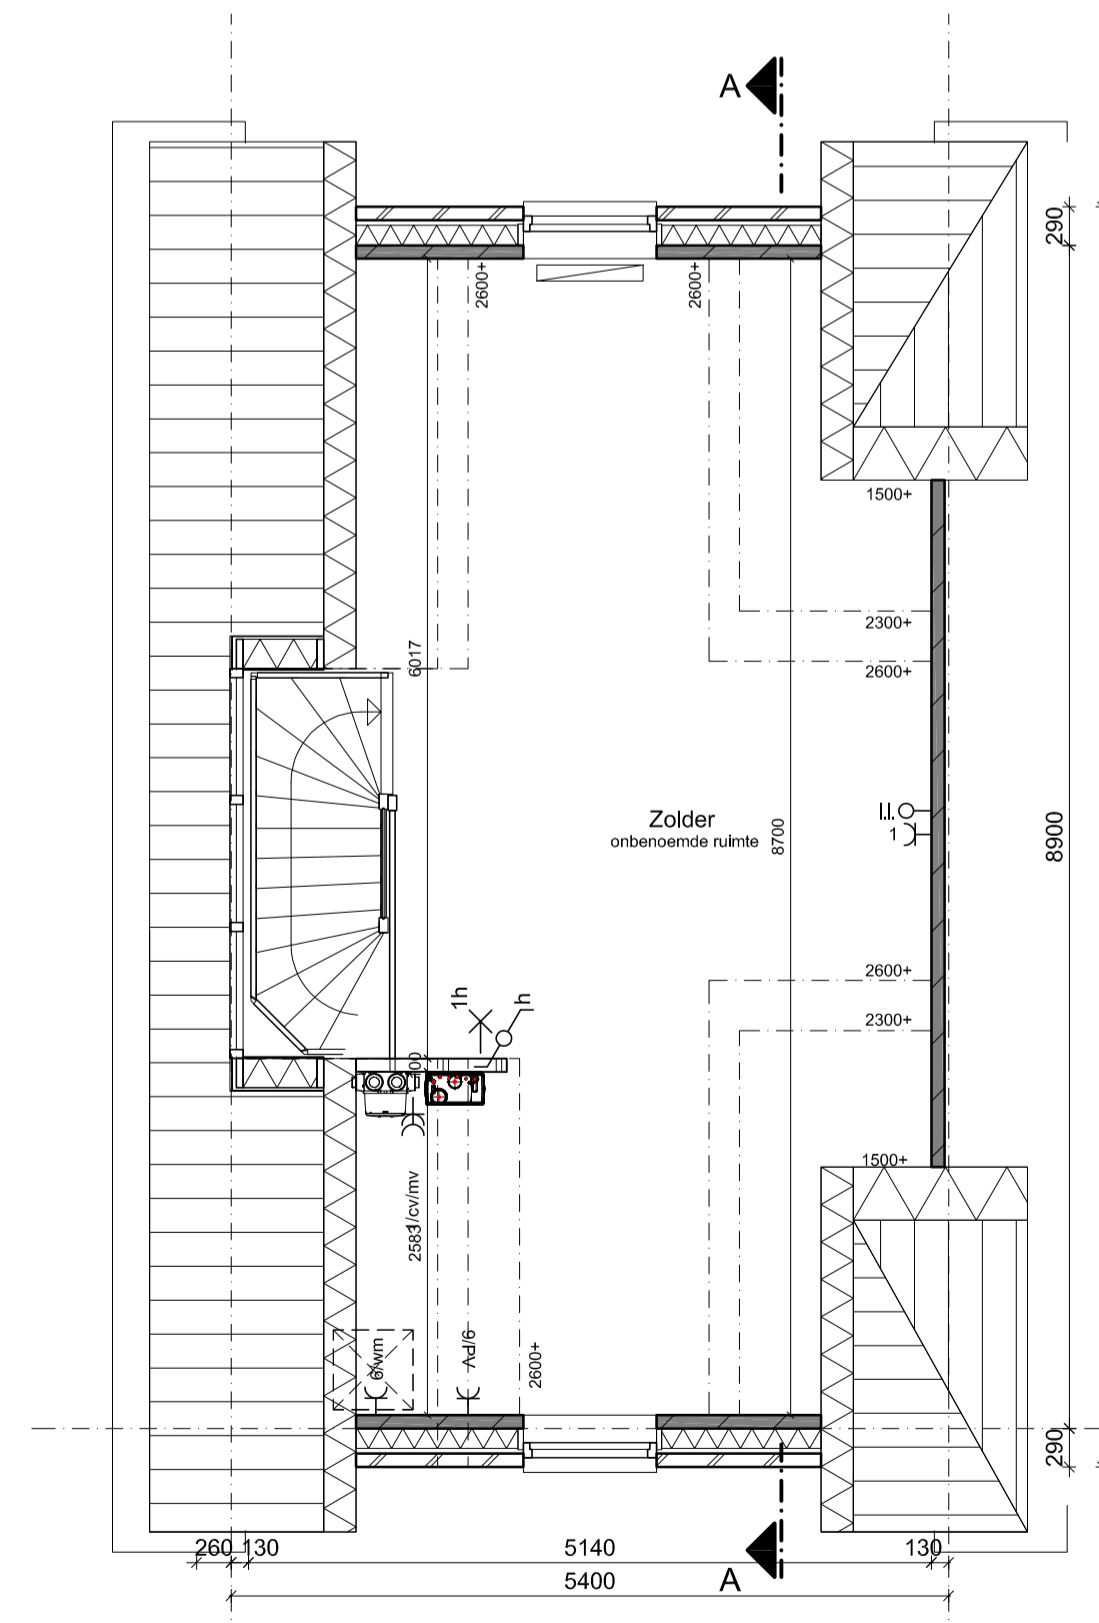

2e Verdieping

Type CHdrz


elektra	
	dubbele wandcontactdoos vlakmontage 2x wol naast elkaar
	enkele wandcontactdoos algemeen
	dubbele wandcontactdoos bv CV/MV
	enkele wandcontactdoos t.b.v. waskap (heugen)
	enkele wandcontactdoos t.b.v. koelkast
	enkele wandcontactdoos tv wasmachine
	enkelepolgeschakelaar (1 plaats bediening)
	wisselstakeleer (notschakeling)
	centraalsteekpunt plafond
	wandsteekpunt
	kleine letters => schakelcode
	belknipper
	rookmeter
	ledje leiding 0.1V naar de meterkast
	ledje leiding koelkast
	ledje leiding boiler
	ledje leiding telefoon
	ledje leiding televisie
	thermostaat
	bel

Mechanische ventilatie
Mechanische ventilatie is te bedienen via een app op telefoon en / of tablet en wordt automatisch geregeld via sensor in MV-unit

renvooi	
	Metselwerk, 100 mm
	Isolatie
	Prefab beton, 100 mm
	Gibo, 70/100 mm
	Meterkast
	Mechanische ventilatie-unit
	CV-unit
	Opstelplaats koelkast / wasmachine / droger (optioneel)
	Kruippluik, 800x600 mm. Exacte positie nader te bepalen
	Mechanische ventilatie afzuigventiel
	Mechanische ventilatie afzuigventiel in wand
	Ventilatie-rooster
	Radiator
	Vloerverwarming
	Hemelwaterafvoer

opmerkingen

- Positie hemelwaterafvoer kan afwijken van tekening ivm eventuele positie woningen in het bouwblok.
- Plaats en hoeveelheid PV-panelen is indicatief. Een en ander is afhankelijk van Energie Prestatie (EPC)-berekening.

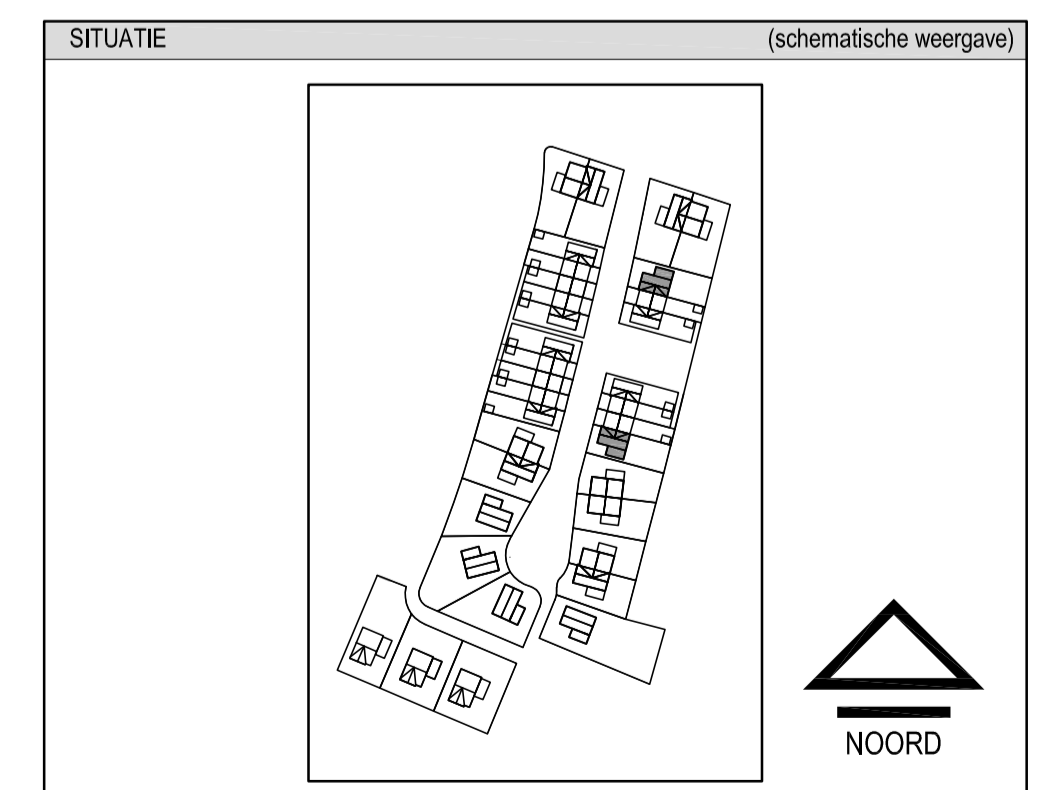

Type CH(s)drz
Bouwnummer:
5, 11s (s=gespiegeld)



project	• Zuiderloo • UWP-4
opdrachtgever	• T&G Bouwcombinatie
onderwerp	• Overzichtstekening • Type CHdrz
schaal	• 1:50/1:100
formaat	• A1
datum	• 15-06-2018
gewijzigd	• . • . • . • .
projectnummer	• 1726
tekeningnummer	• CT Type_CHdrz