




Voorgevel

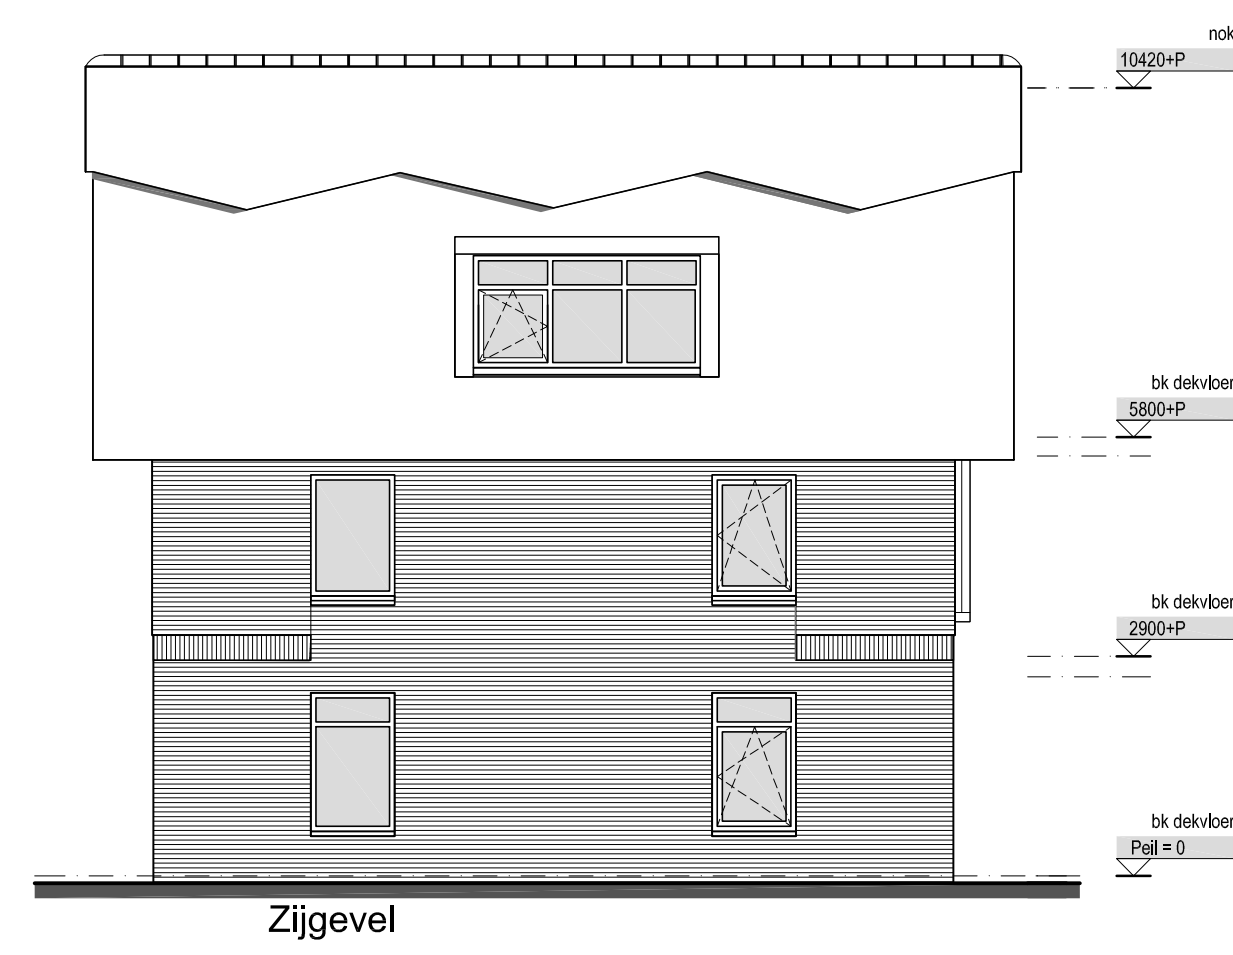


Zijgevel

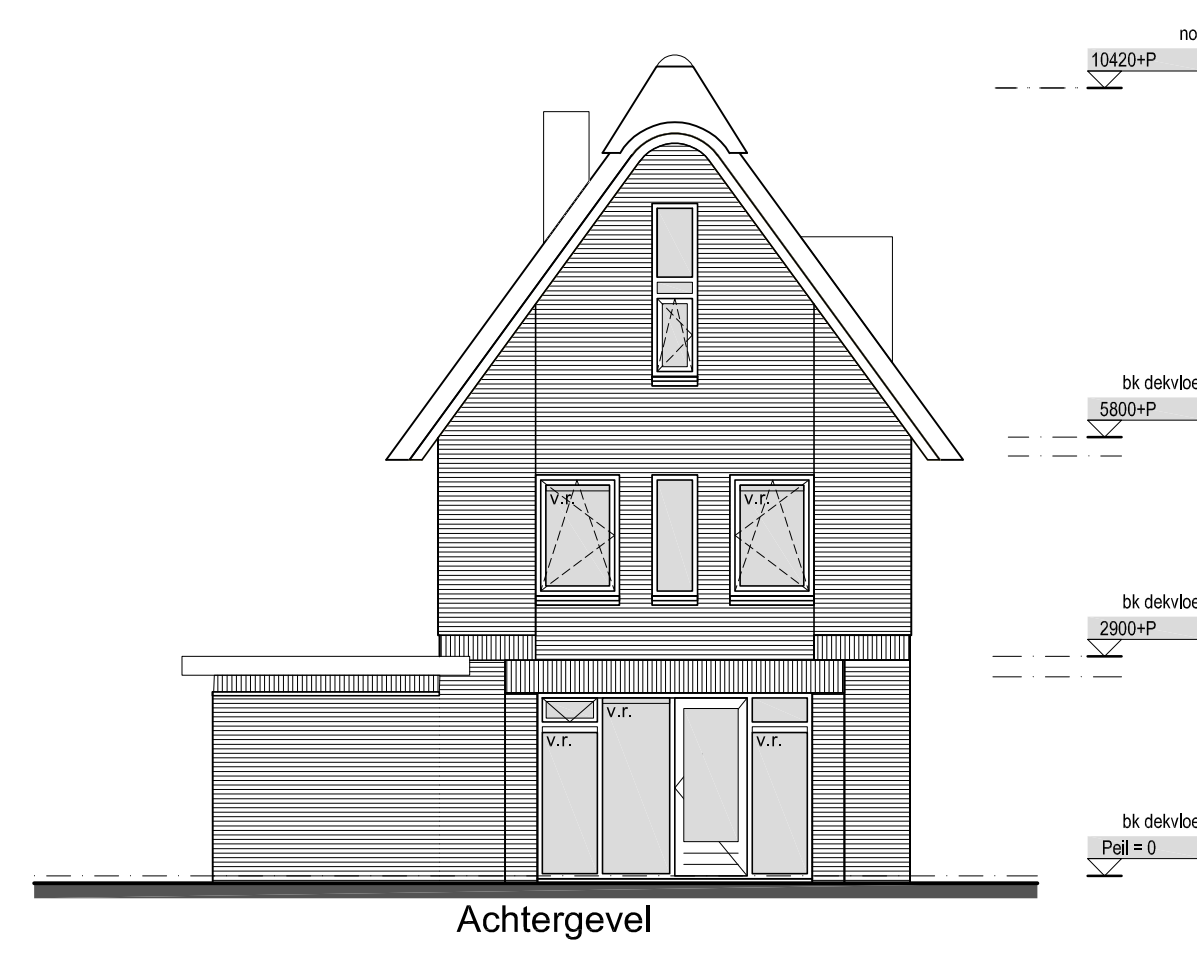

Achtergevel

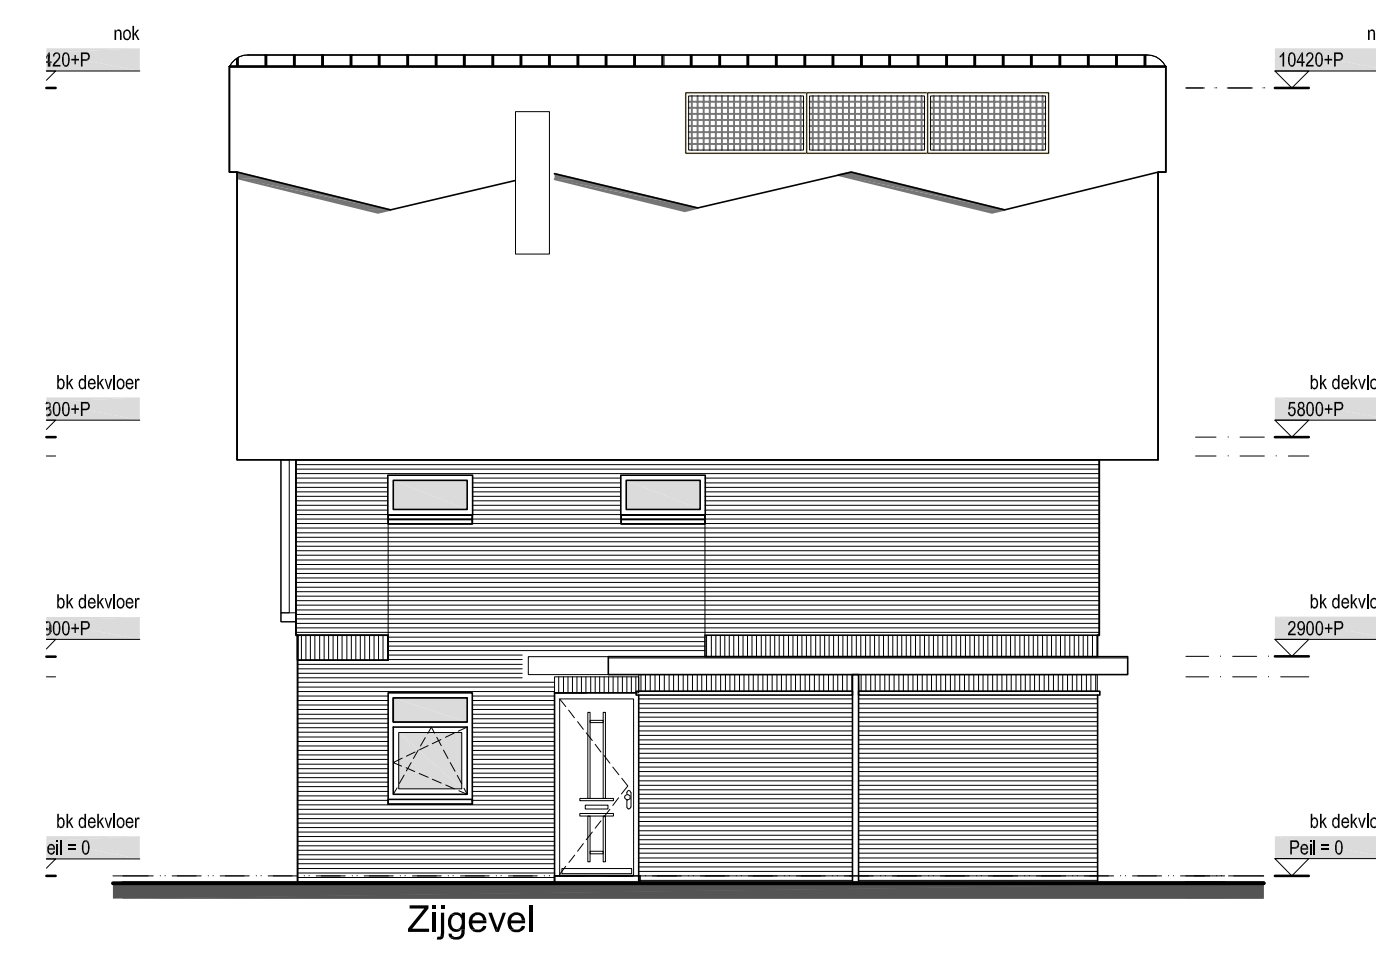


Zijgevel

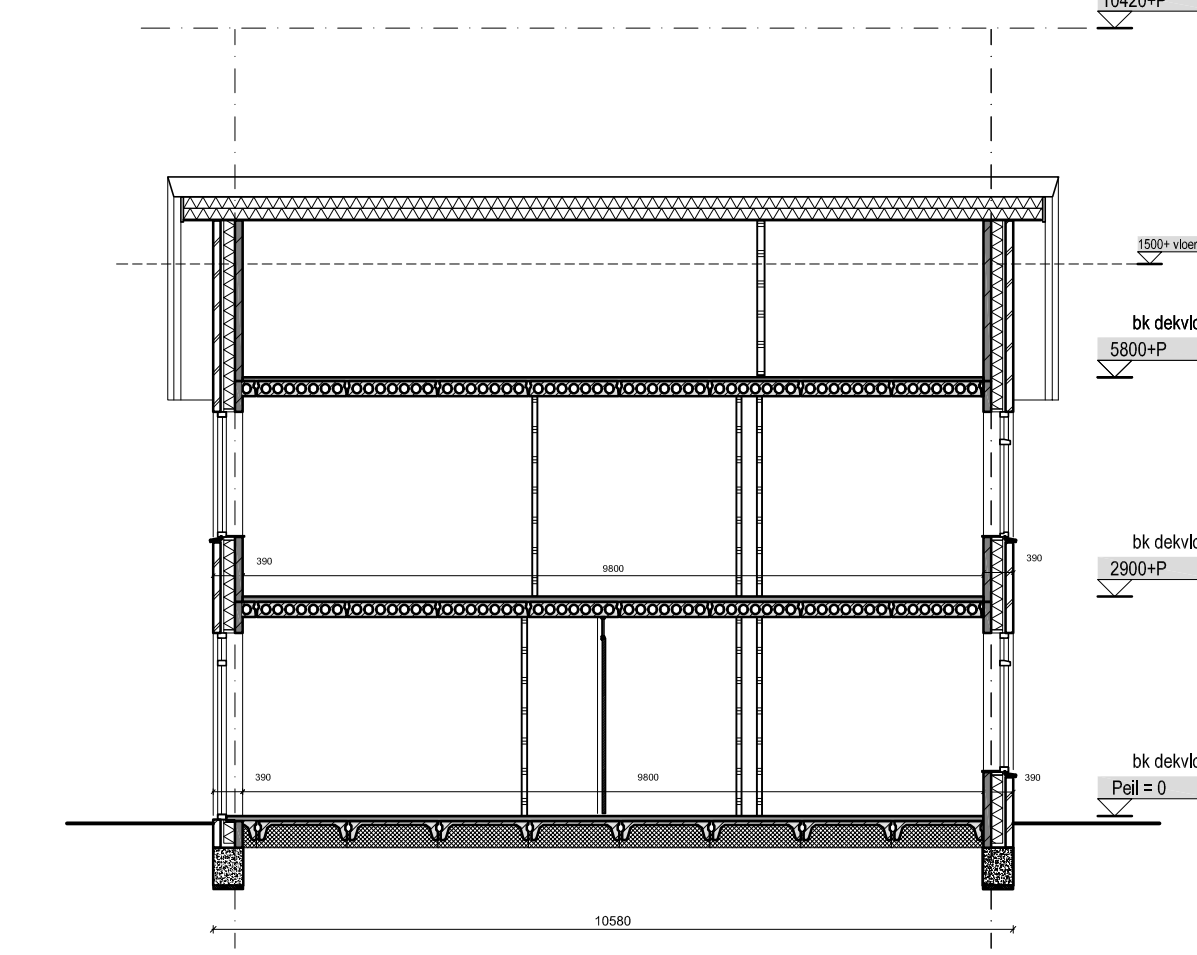


Doorsnede A-A


Elektra	
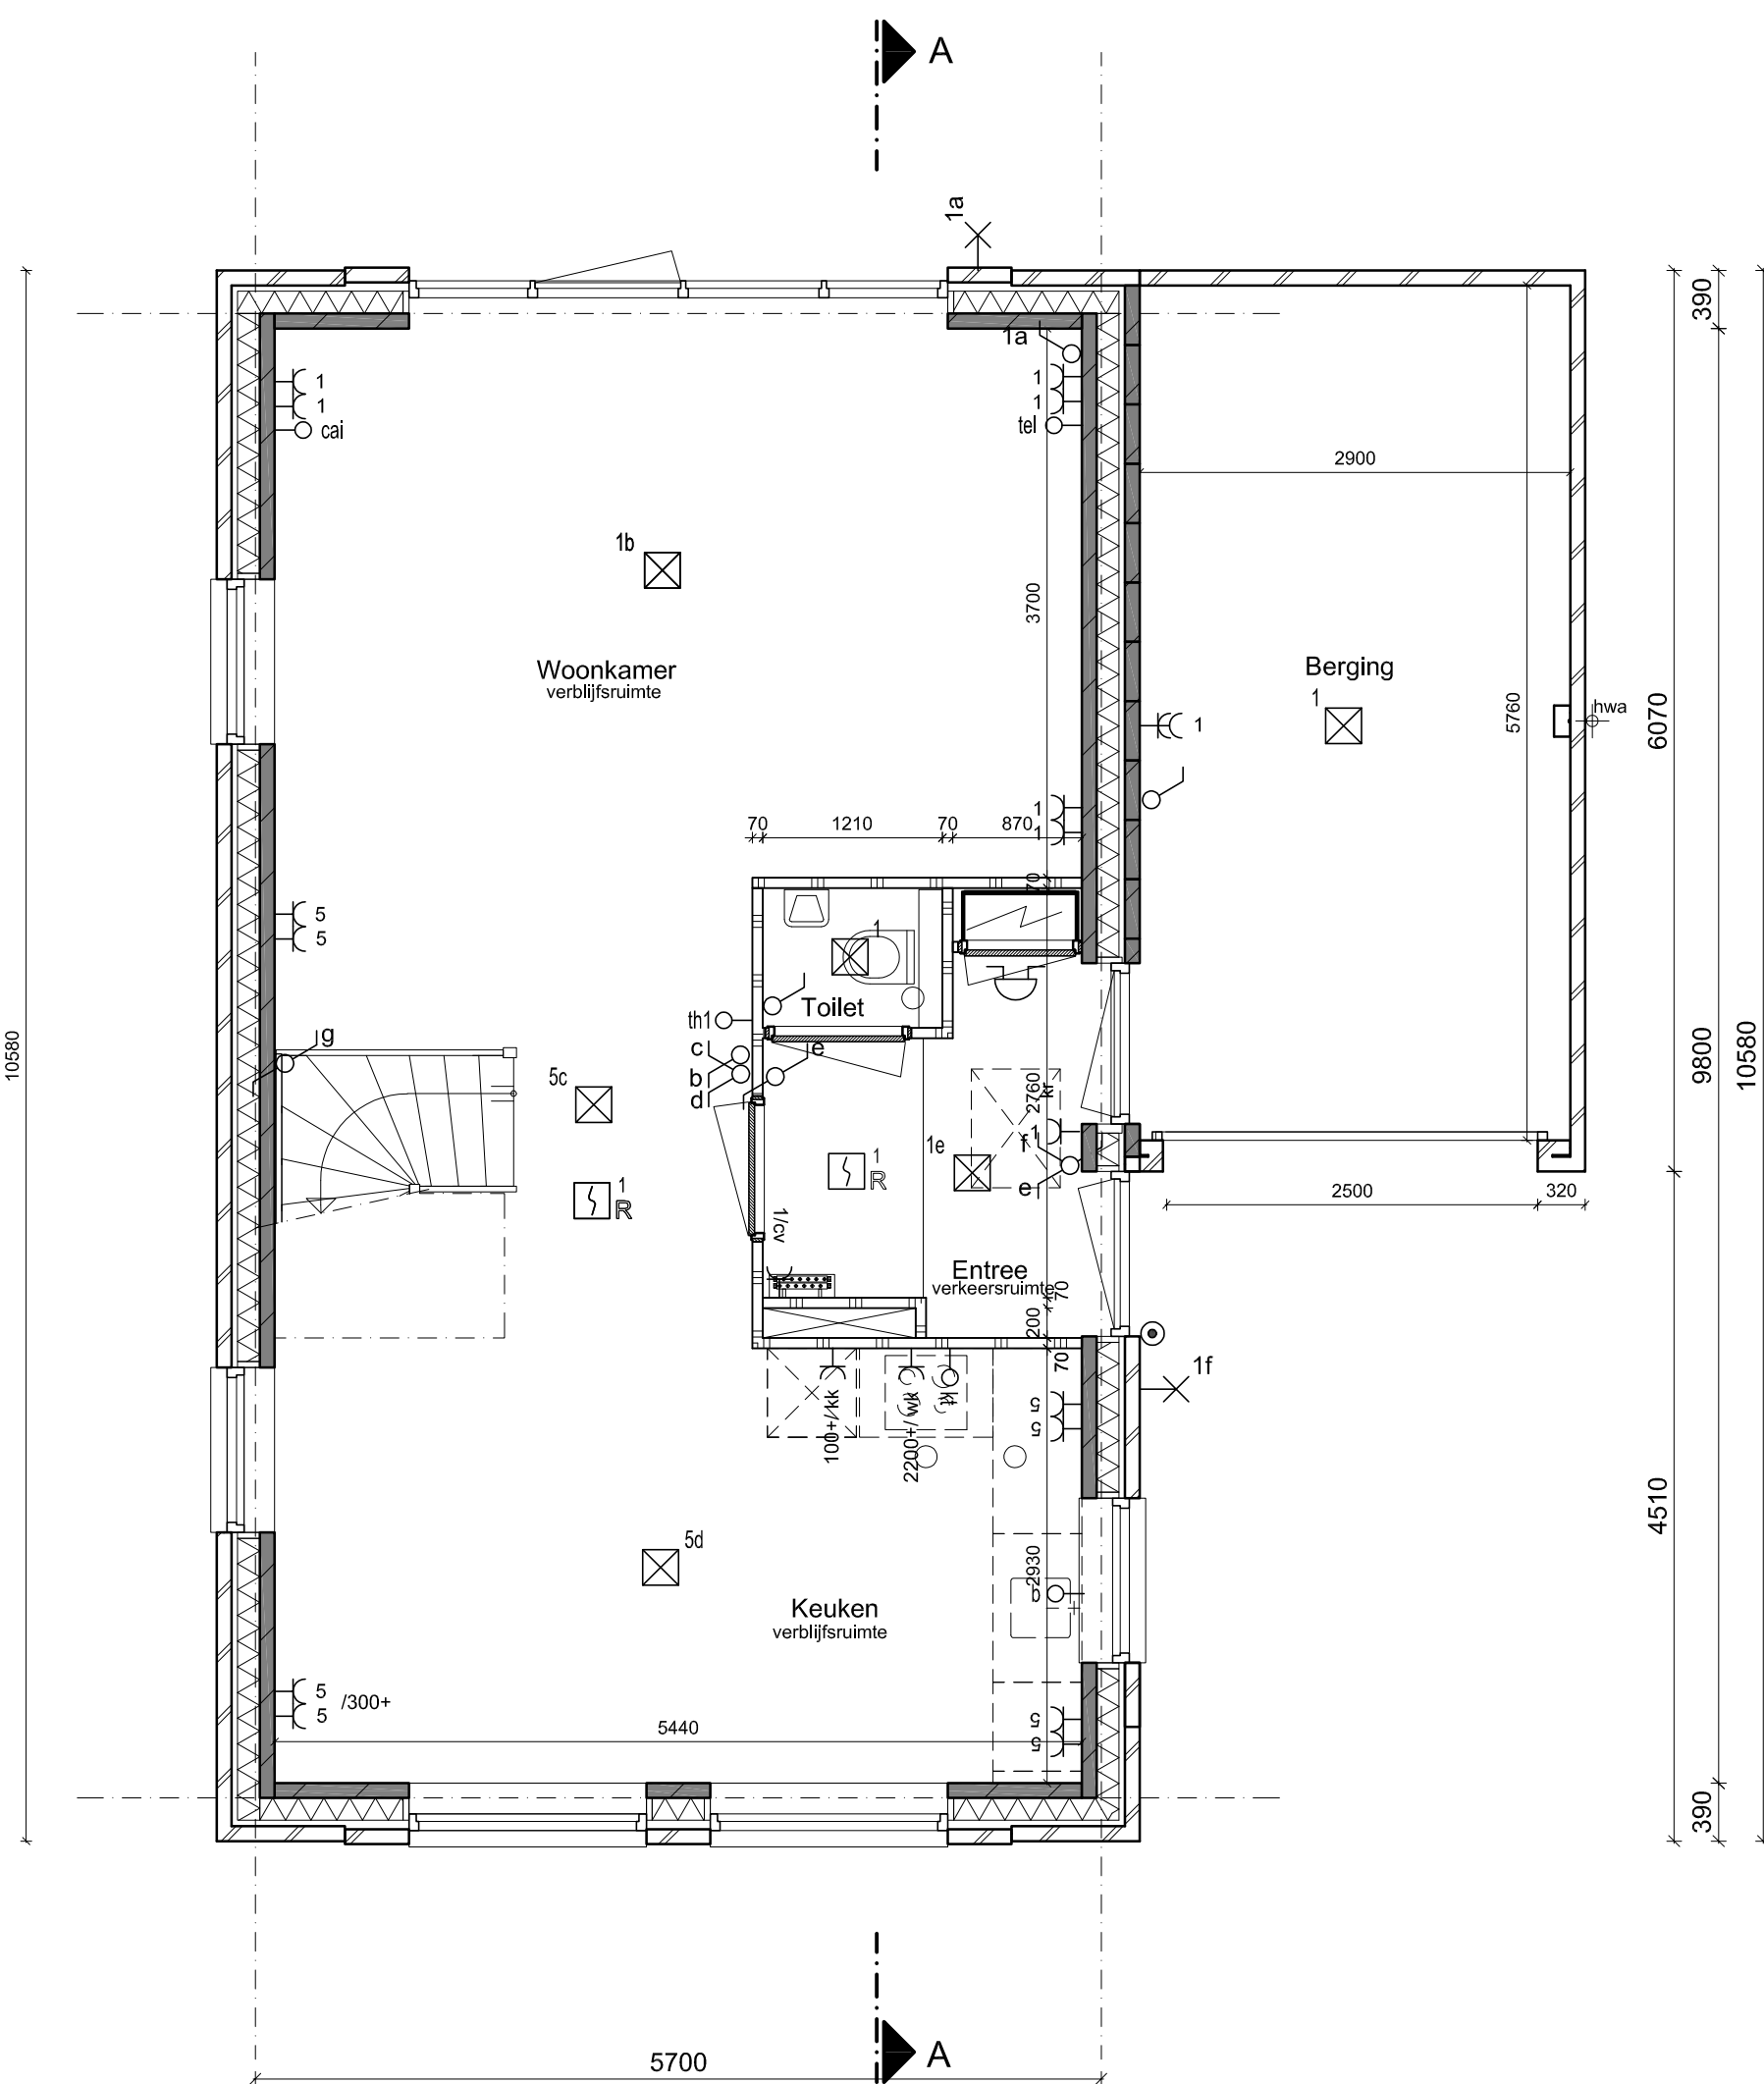

Begane grond
Type SsX.ri

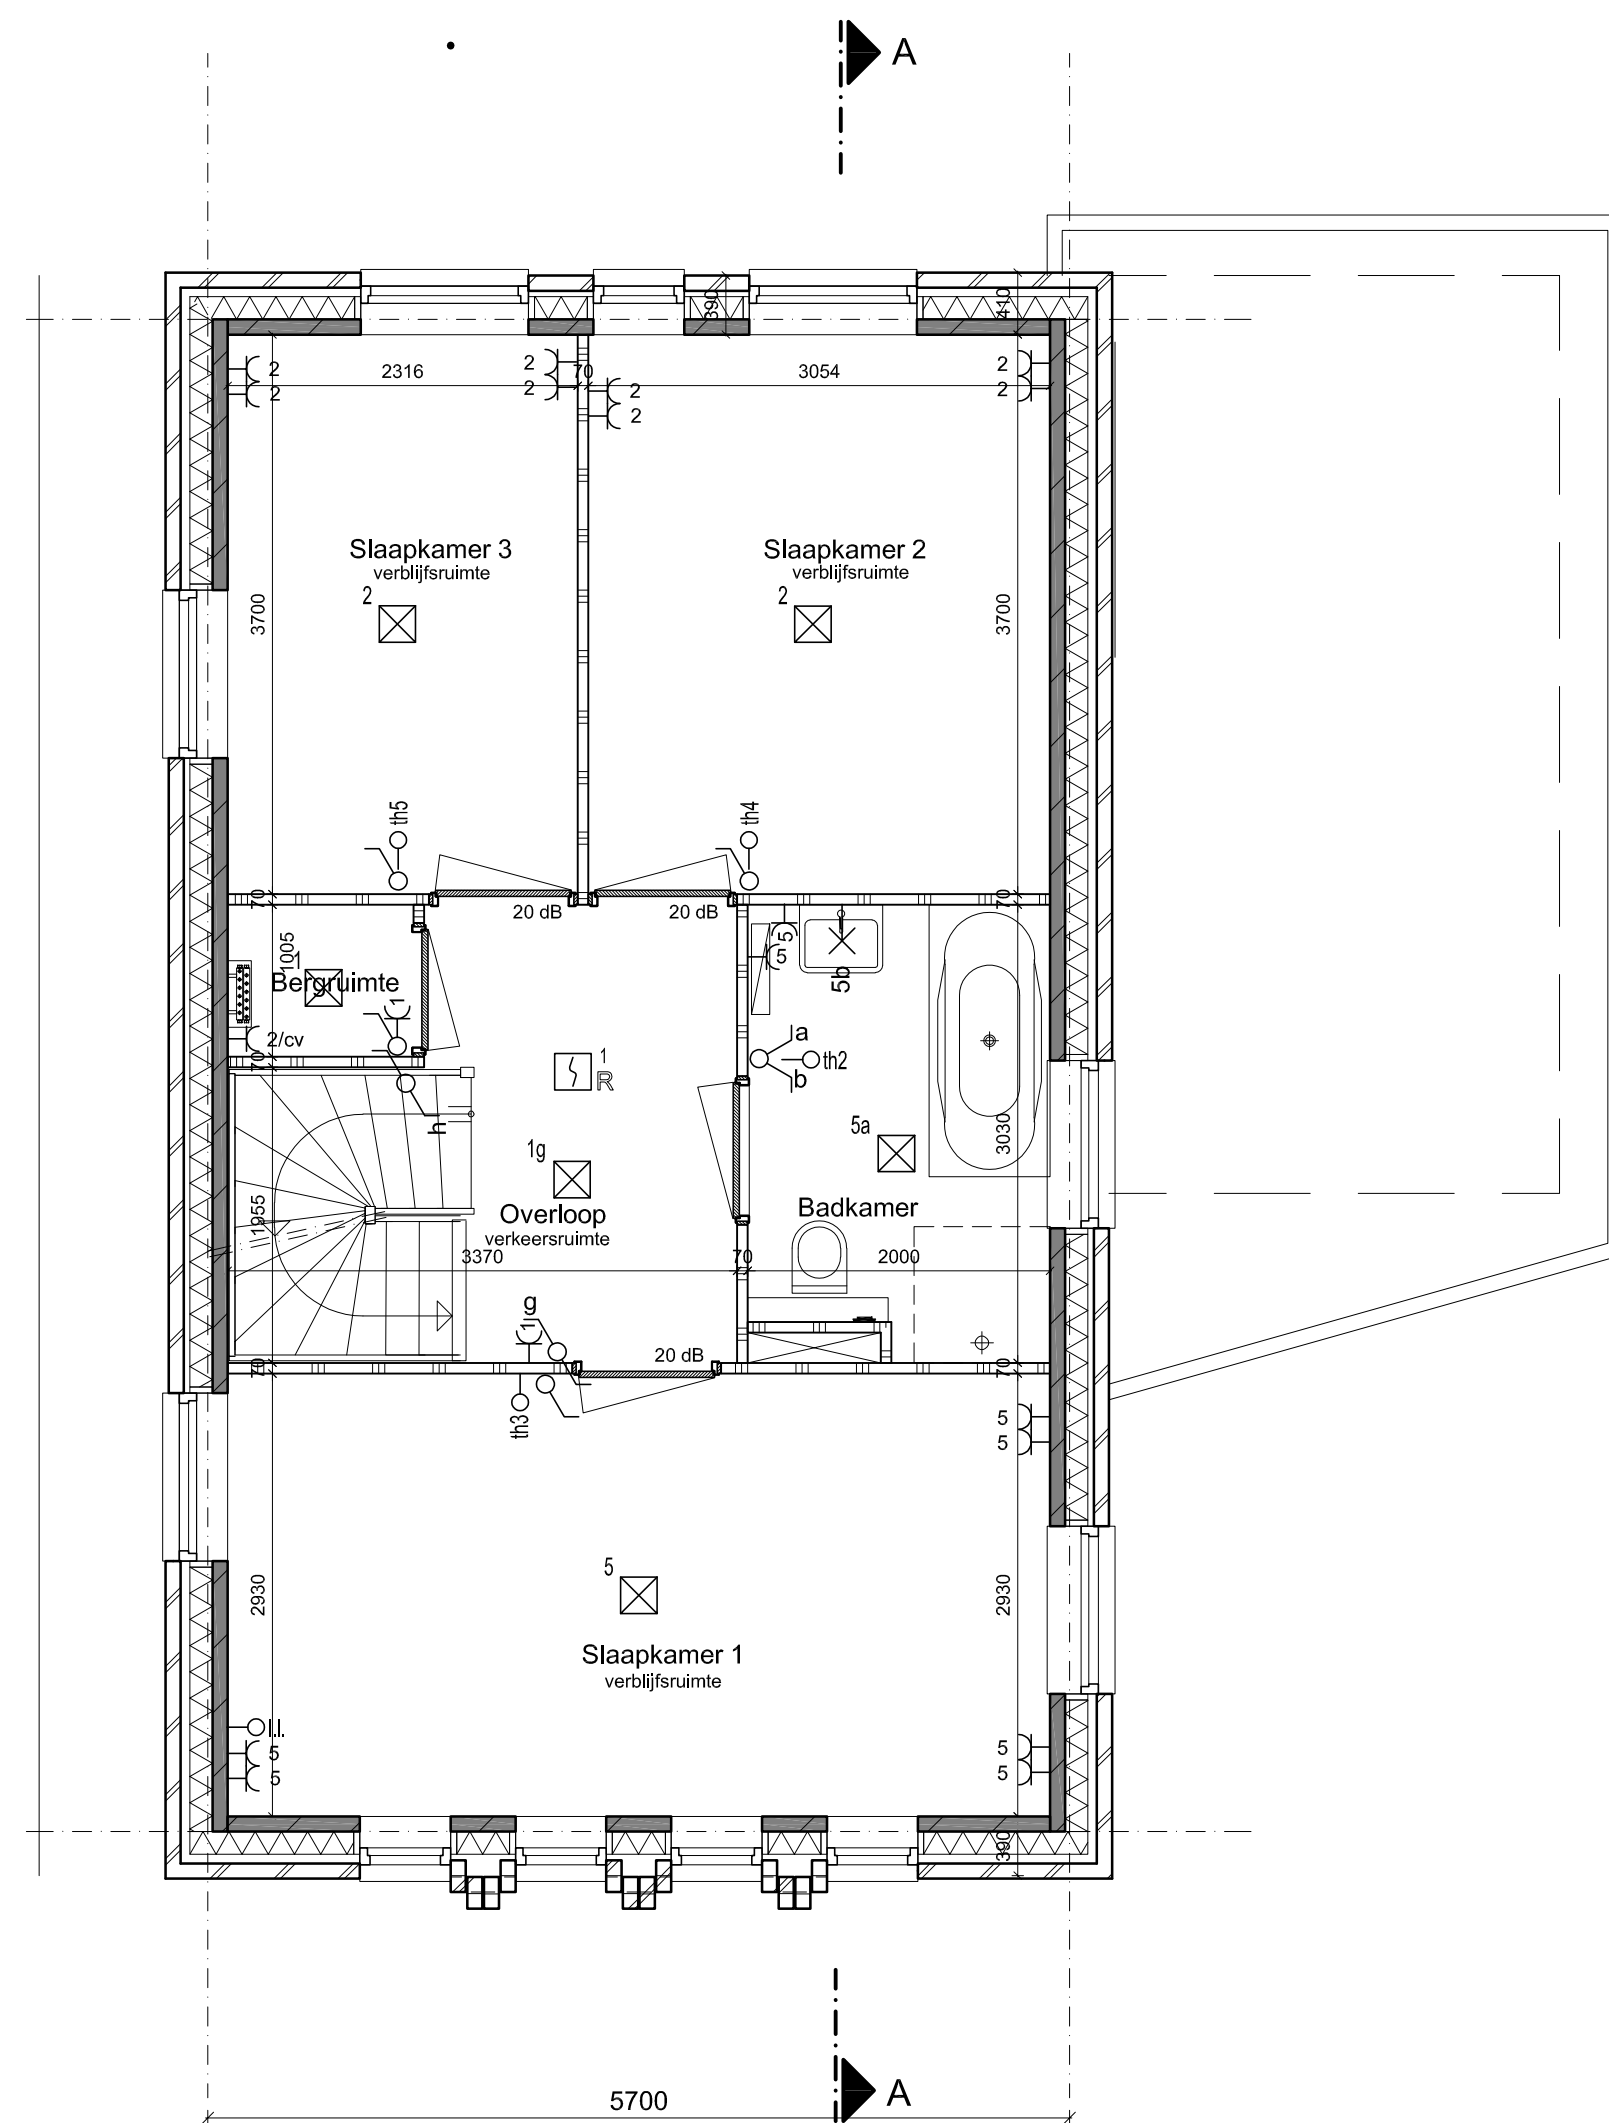


1e Verdieping
Type SsX.ri

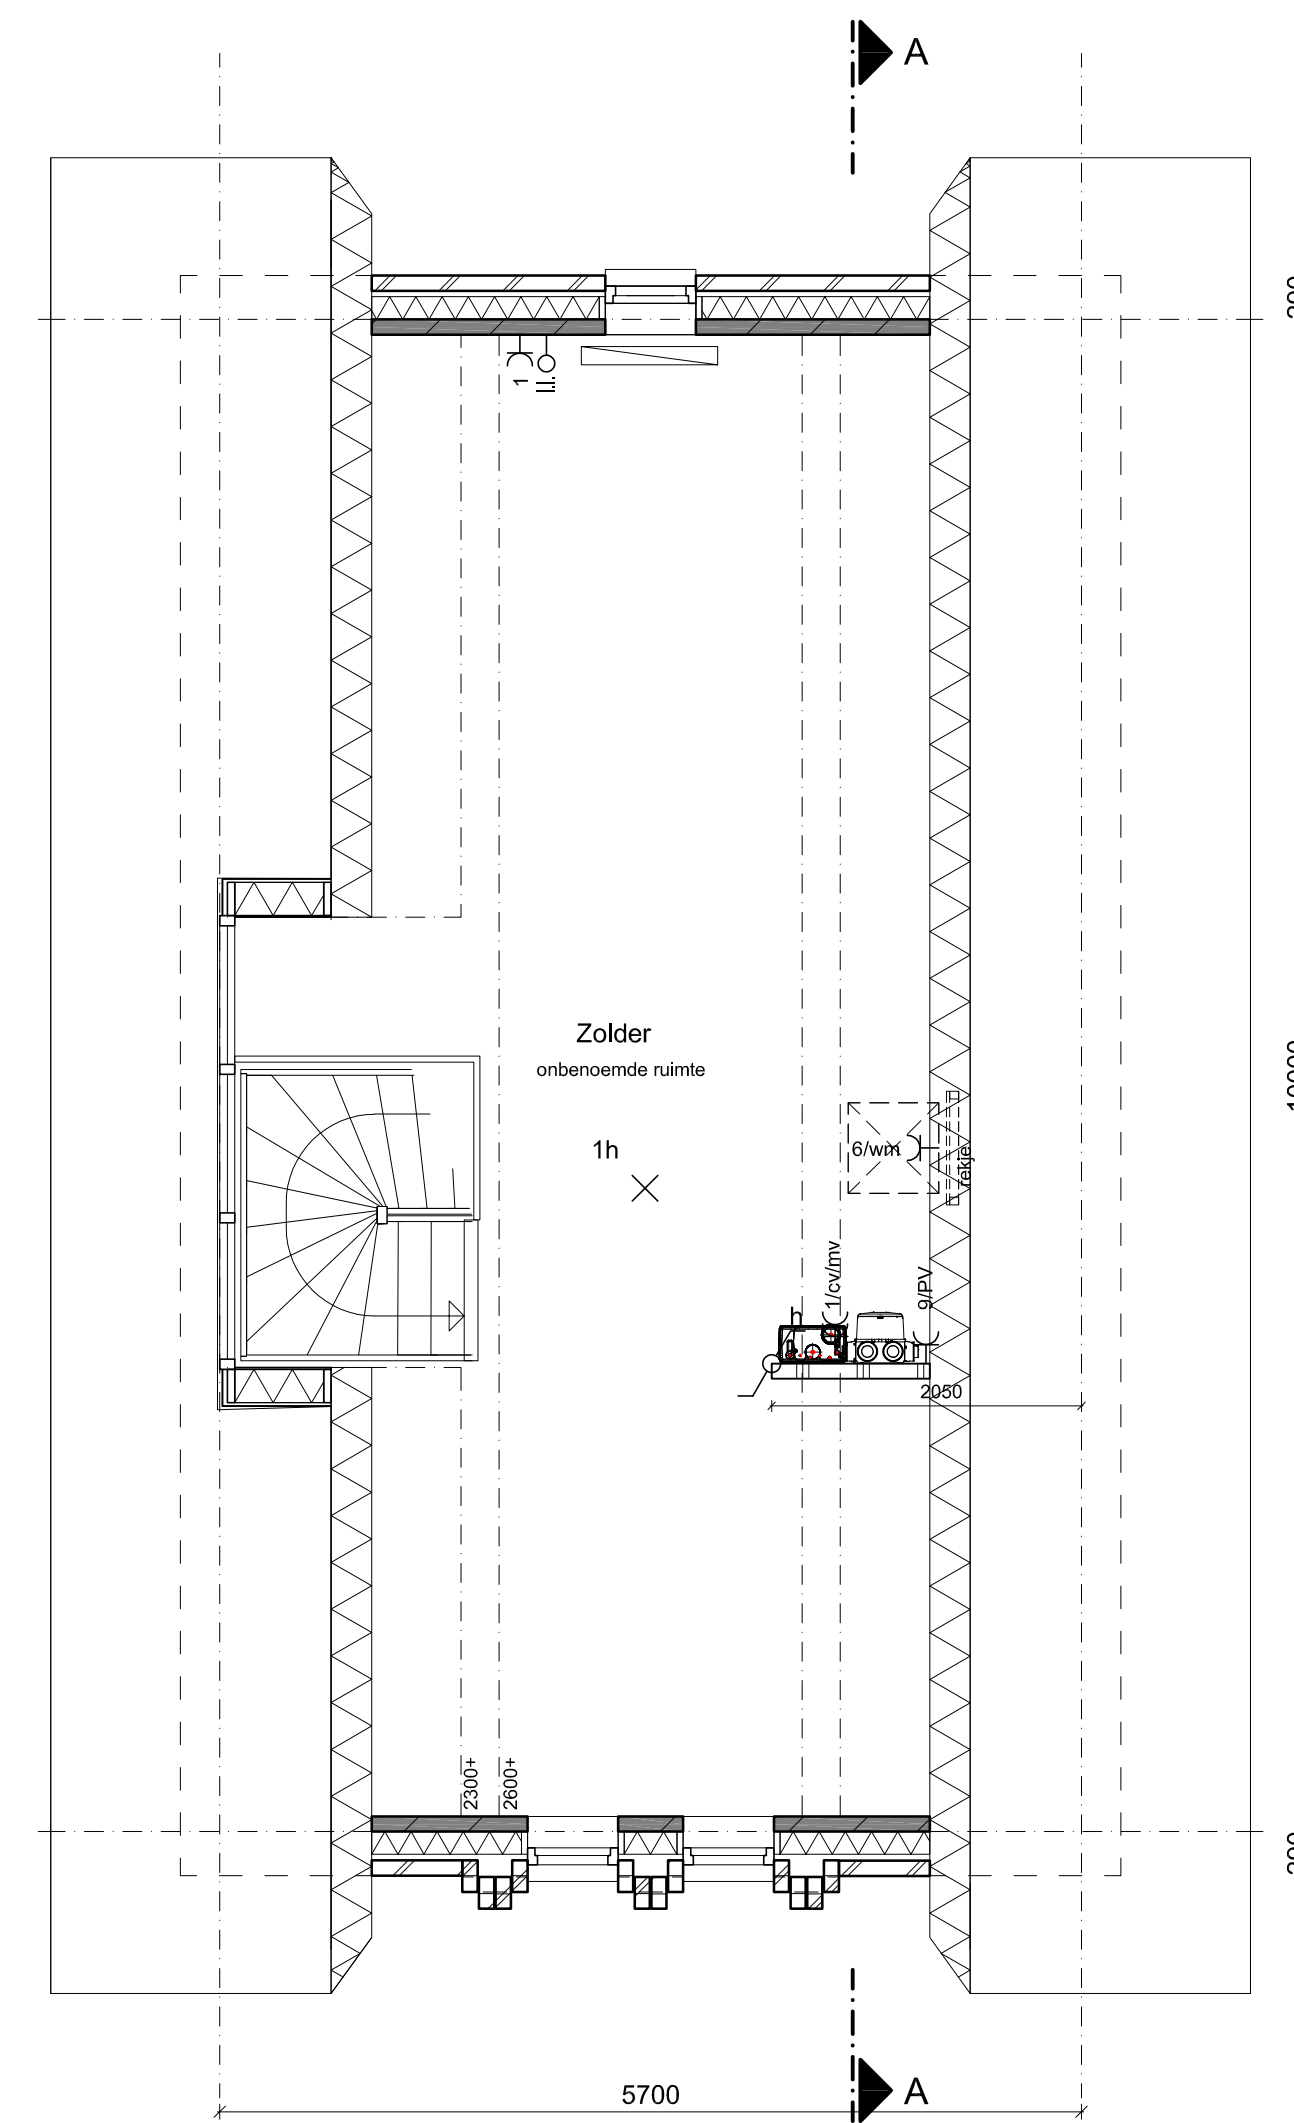

2e Verdieping
Type SsX.ri

renovati	
	Metselwerk, 100 mm
	Isolatie
	Prefab beton, 100 mm
	Betonblokken, 100 mm
	Gibo, 70/100 mm
	Meterkast
	Mechanische ventilatie-unit
	CV-unit
	Opstelplaats koelkast / wasmachine / droogtrommel
	Kraakvlak, 900x900 mm. Exacte positie nader te bepalen
	Mechanische ventilatie afzuigventiel
	Mechanische ventilatie afzuigventiel in wand
	Ventilatorrooster
	Radiator
	Vloerverwarming
	Hemelwaterafvoer

- opmerkingen
- Positie hemelwaterafvoer kan afwijken van tekening i.v.m. eventuele positie woningen in het bouwvlak.
 - Plaats en hoeveelheid PV-panelen is indicatief. Een en ander is afhankelijk van Energie Prestatie (EPC)-berekening.

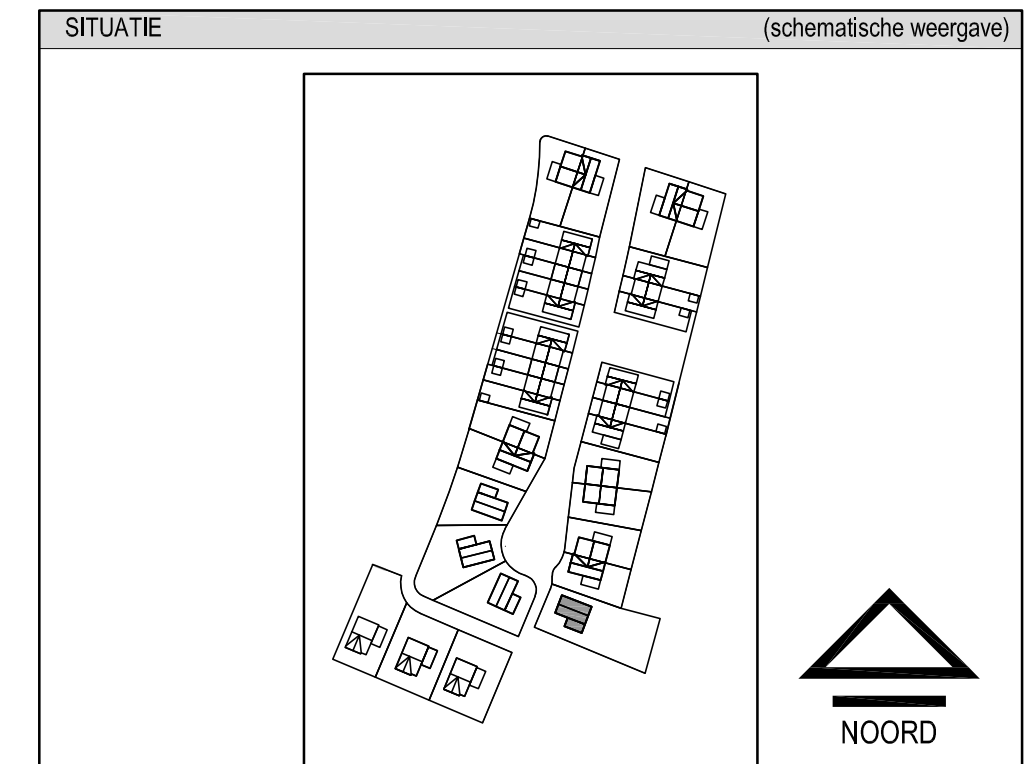

Type SsX.ri
Bouwnummer:
16

T&G
TECHNISCHE
ECONOMIE

MB
ARCHITECTEN

project
Zuidfooi
UWP-4

opdrachtgever
T&G Bouwcombinatie

onderwerp
Overzichtstekening
Type SsX.ri

schaal
1:500:100

formaat
A0

datum
15-06-2018

gepland
.....

projectnummer
1726

tekeningnummer
CT Type_SsX.ri