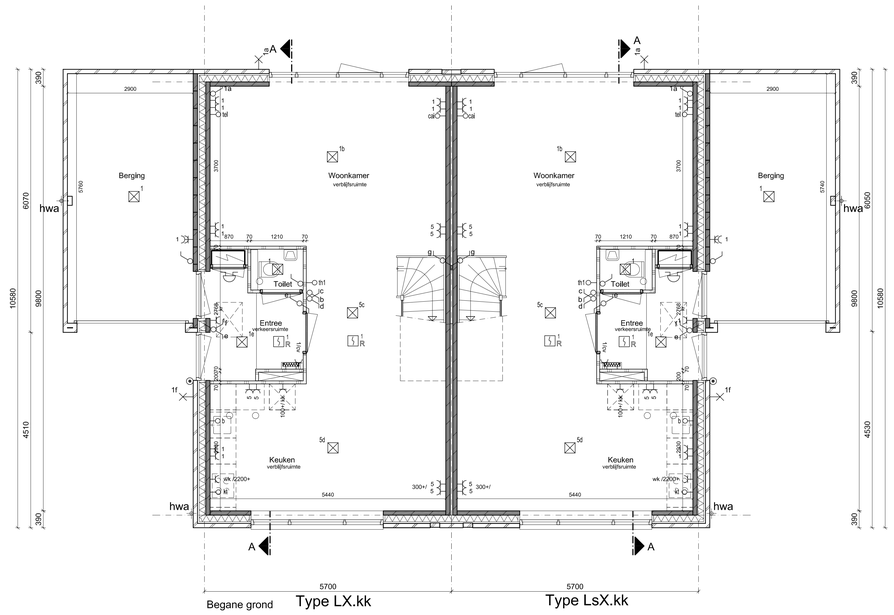


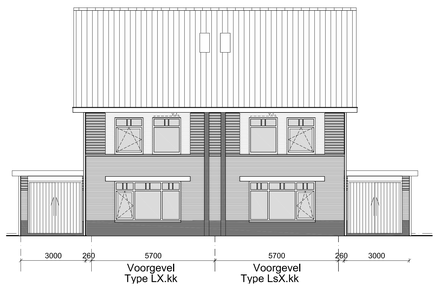


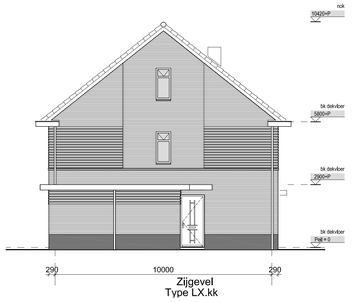


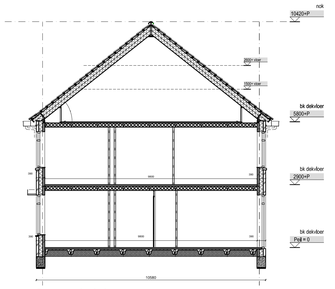


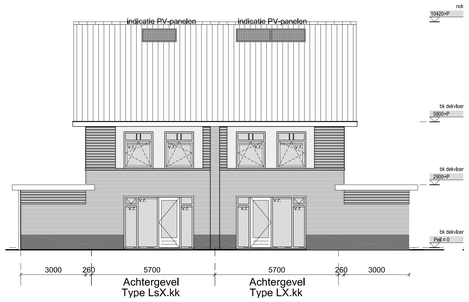


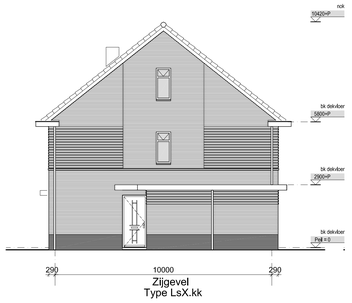


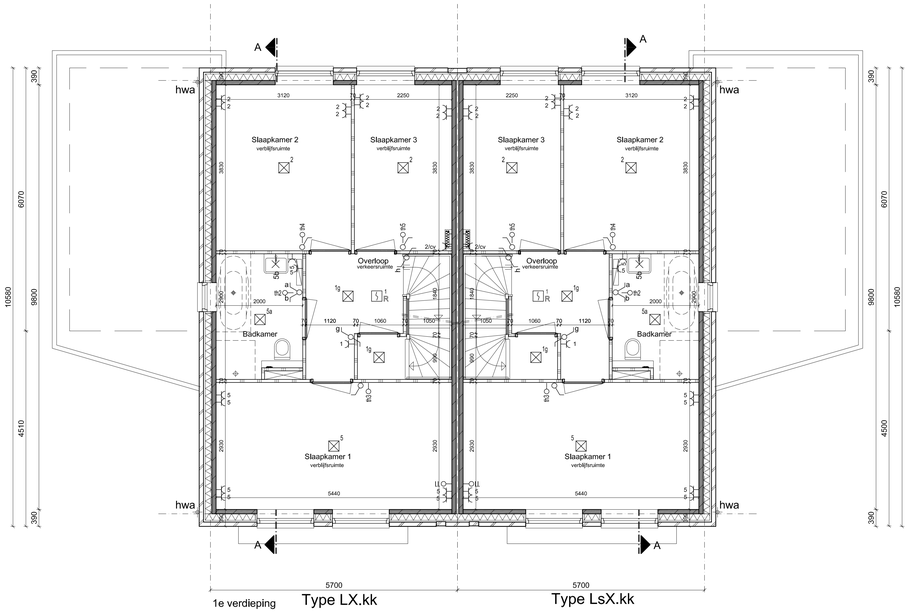


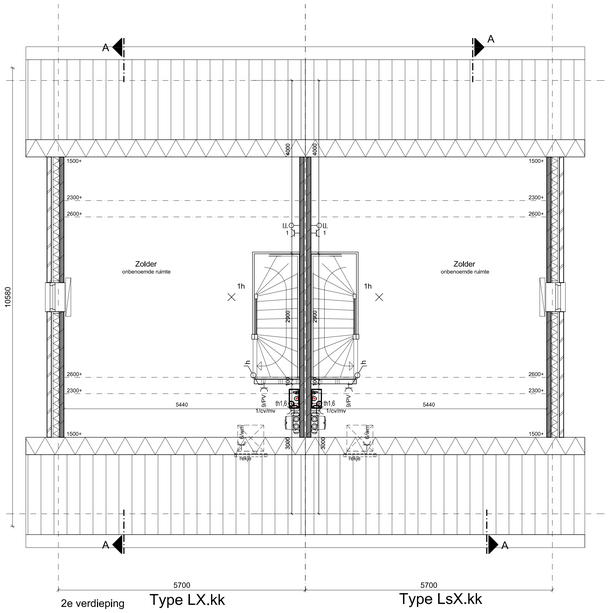


**elektra**

| | |
|---|---|
| | dubbele wandcontactdoos stekmontage 2x wcd naast elkaar |
| | enkele wandcontactdoos algemeen |
| CV/ MV | dubbele wandcontactdoos tbv CV/ MV |
| WK | enkele wandcontactdoos t.b.v. waterkop (keuken) |
| KK | enkele wandcontactdoos t.b.v. koelkast |
| WM | enkele wandcontactdoos tbv wasmachine |
| | enkelpolige(schakelaar (* plaats bediening) |
| | wisselkruisschakelaar (*enkelschakeling) |
| | centraaldoos lichtpunt plafond |
| | wandlichtaansluitpunt |
| a,b,c,...etc. | kleine letters ⇒ schakelaarste |
| | beltuinlamp |
| R | roomstat |
| | leidige leiding Ø18 naar de meterkast |
| tel | leidige leiding kostbestel |
| tf | leidige leiding bel |
| tel | leidige leiding telefoon |
| cai | leidige leiding tele-kabe |
| th1,2 | thermostaat |
| | bel |

Mechanische ventilatie
Mechanische ventilatie is te bedienen via een app op telefoon en / of tablet en wordt automatisch gemeten via sensor in MV-unit

**renvooi**

| | |
|---|---|
| | Metselwerk, 100 mm |
| | Isolatie |
| | Prefab beton, 100 mm |
| | Betonblokken, 100 mm |
| | Gibo, 70/100 mm |
| | Meterkast |
| | Mechanische ventilatie-unit |
| | CV-unit |
| wm / wd | Opstelplaats koelkast / wasmachine / droger(optioneel) |
| kr | Kruipluik, 800x600 mm. Exacte positie nader te bepalen |
| | Mechanische ventilatie afzuigventiel |
| | Mechanische ventilatie afzuigventiel in wand |
| vr. | Ventilatierooster |
| | Radiator |
| | Vloerverdeler vloerverwarming |
| hwa | Hemelwaterafvoer |

**opmerkingen**

- Positie hemelwaterafvoer kan afwijken van tekening ivm eventuele positie woningen in het bouwblok.
- Plaats en hoeveelheid PV-panelen is indicatief. Een en ander is afhankelijk van Energie Prestatie (EPC)-berekening.

**SITUATIE** (schematische weergave)

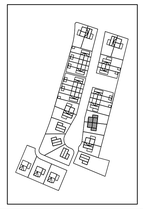

NOORD

# Type LX.kk_LsX.kk

Bouwnummer:
12,13

**project**
- Zuiderloo
- UWP-4

**opdrachtgever**
- T&G Bouwcombinatie
-

**onderwerp**
- Overzichtstekening
- Type LX.kk_LsX.kk

**schaal**
- 1:50/1:100

**formaat**
- A0

**datum**
- 15-06-2018

**gewijzigd**
-

**projectnummer**
- 1726

**tekeningnummer**
- CT Type_LX.kk_LsX.kk